
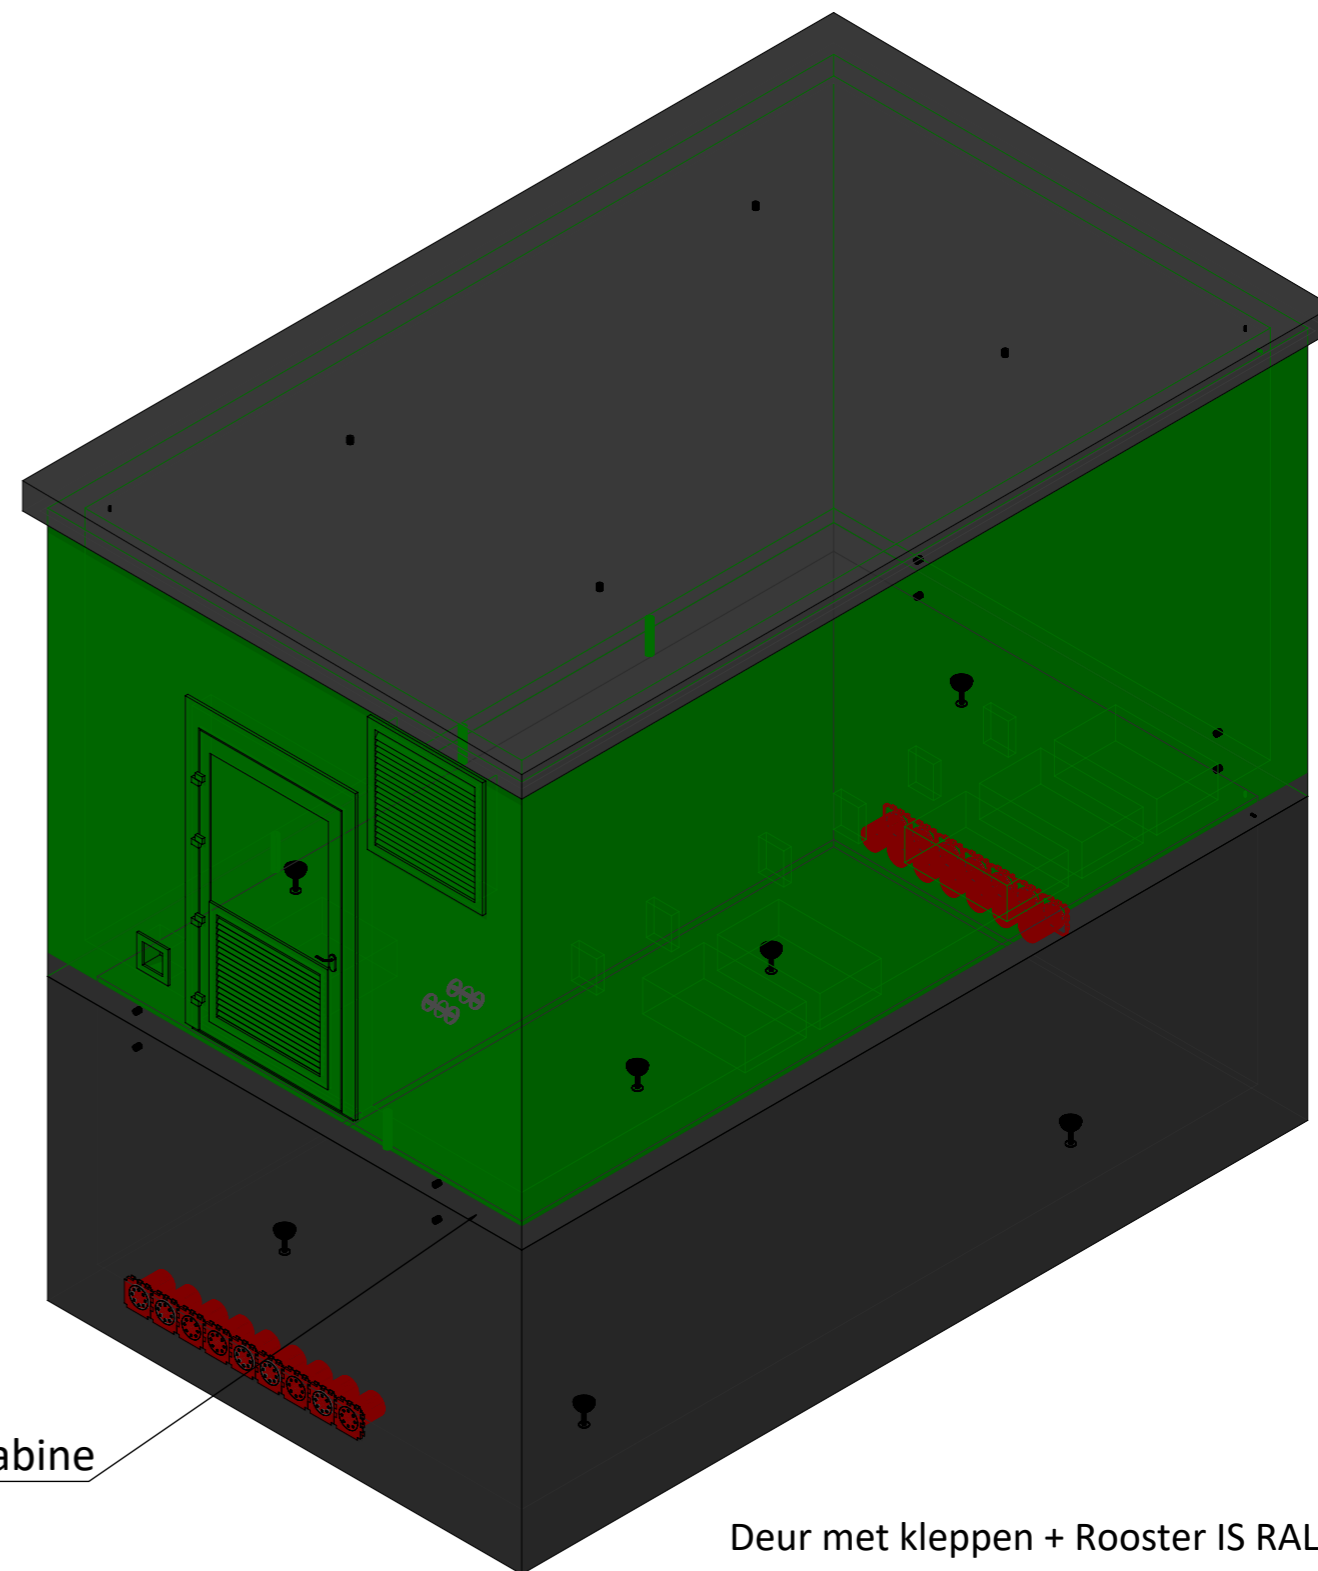


3D model

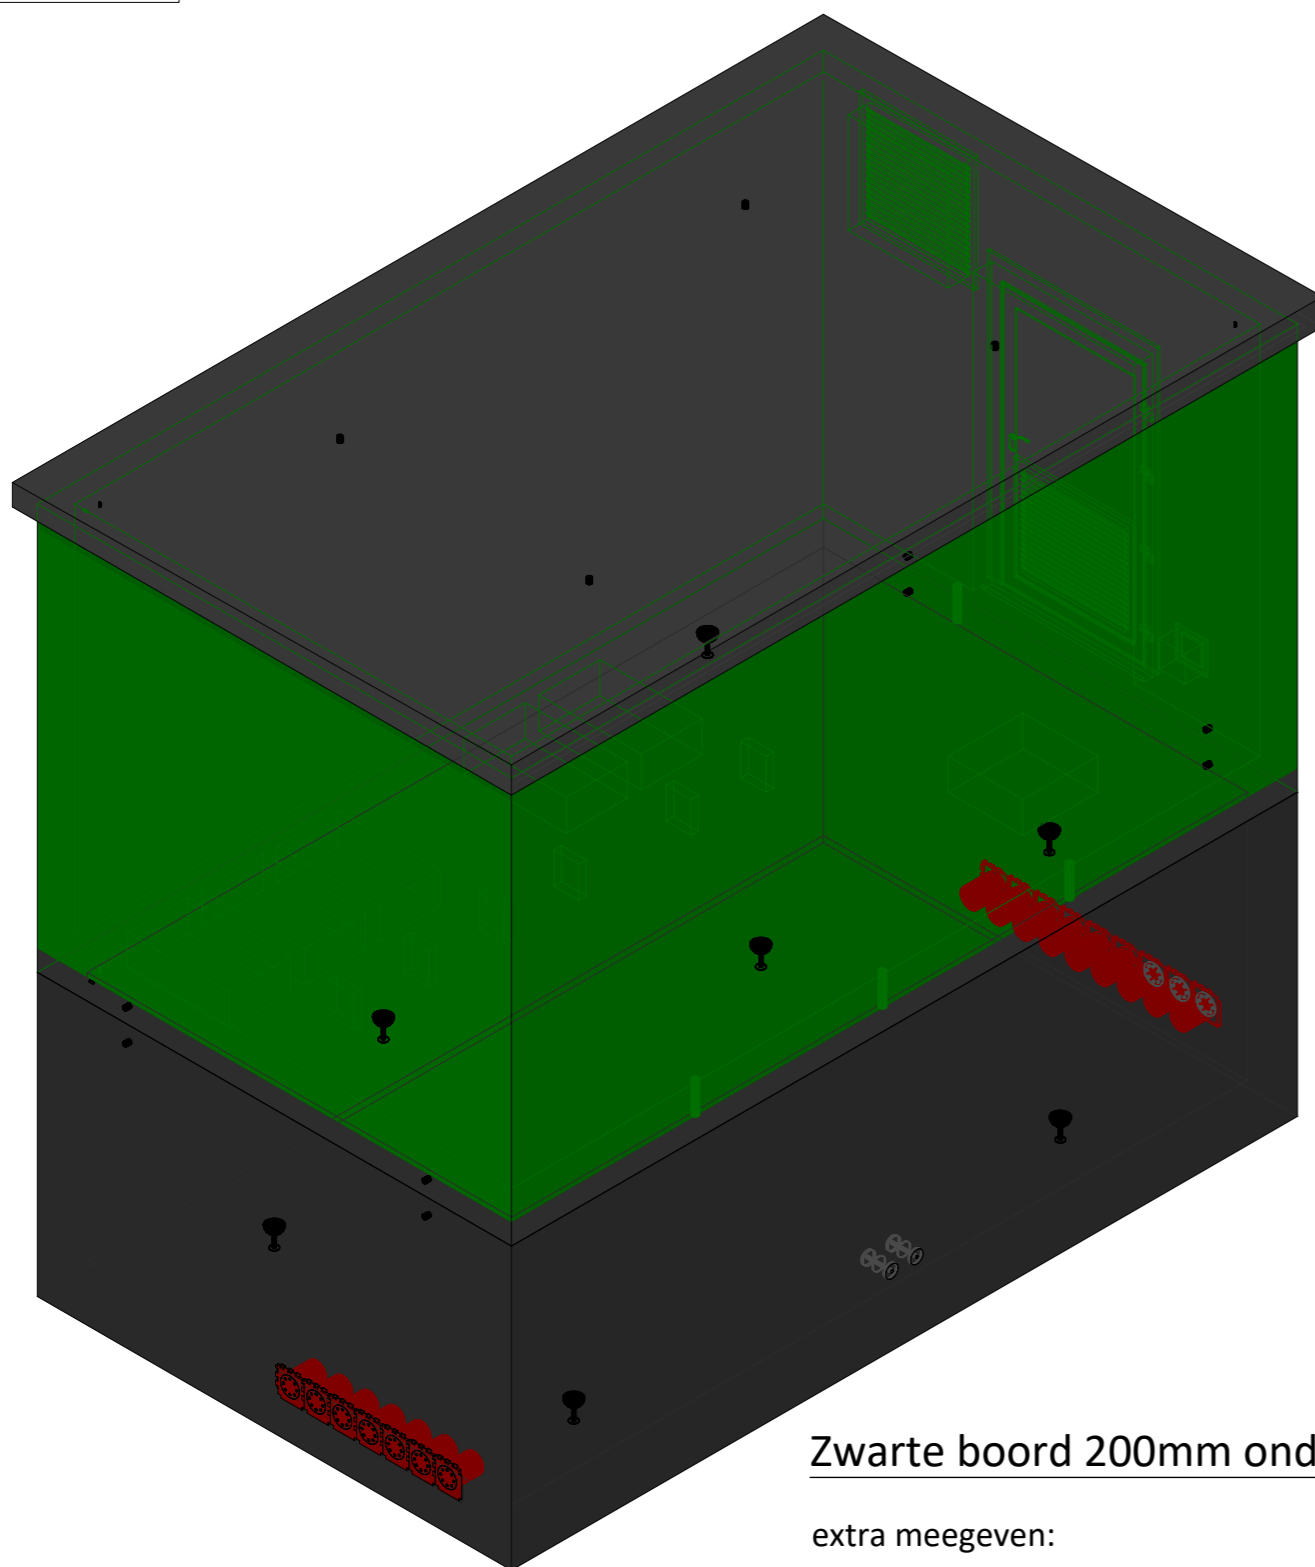

Zwarte boord 200mm onderkant cabine

extra meegeven:
 pot 1L crepi RAL6003 + 4 borstel
 pot 1L Murfill RAL9010
 pot 1L dakverf leisteen

ladder los meegeven
 pot 1L black varnish kelder

Deur met kleppen + Rooster IS RAL6003
 Luik Renson RAL6003
 Kelder, cabine en dak apart
 Rubberelast 9st x 2,5m mee leveren

webeco
 high quality concrete products



Lichtenberglaan 2090 3800 Sint-Truiden
 Tel: +32 (0)11 765 719 info@webeco.be www.webeco.be

Beton: C60/70 Cement: CEM I 52,5R LA
 Staal: DE500B5 Dekking: min 30mm
 Milieuklasse: XA3-XF1-XC4 Omgevingsklasse: EA3-EE3

E2MS
 AGP
 OR8258
 Cabine type 6000.3500 MW


Hijsvoorziening cabine: 3 x KKA 20T
 Hijsvoorziening kelder: 4 x KKA 20T
 Hijsvoorziening dak: 4 x RD36
 Transporthulzen: 8 x RD36
 Gewicht cabine: 33.467 kg
 Gewicht kelder: 33.676 kg
 Gewicht dak: 11.921 kg
 Totaal gewicht: 79.064 kg

Kelder: Inw: /
 Uitw: Zwart
 Cabine: Inw: RAL9010
 Uitw: Crépi RAL6003+zwarte boord
 Dak: Inw: /
 Uitw: RAL7016
 Roxtec KOS: 0 st.
 Hauff HSI: 16 st. Ø150
 Vloerluik: 1 st. 600x600 GALVA
 HEA I M12: 2 st.

Naam:	
Handtekening:	Datum goedkeuring:
Beheerder:	Jurgen Maerschack
Tekenaar:	Arnaud Gielen
Tekening nr:	OR8258 E2MS AGP MW 6500.3500.3000.2000
Eenheid:	mm schaal: 1:25

Overzicht kelder

Bovenaanzicht

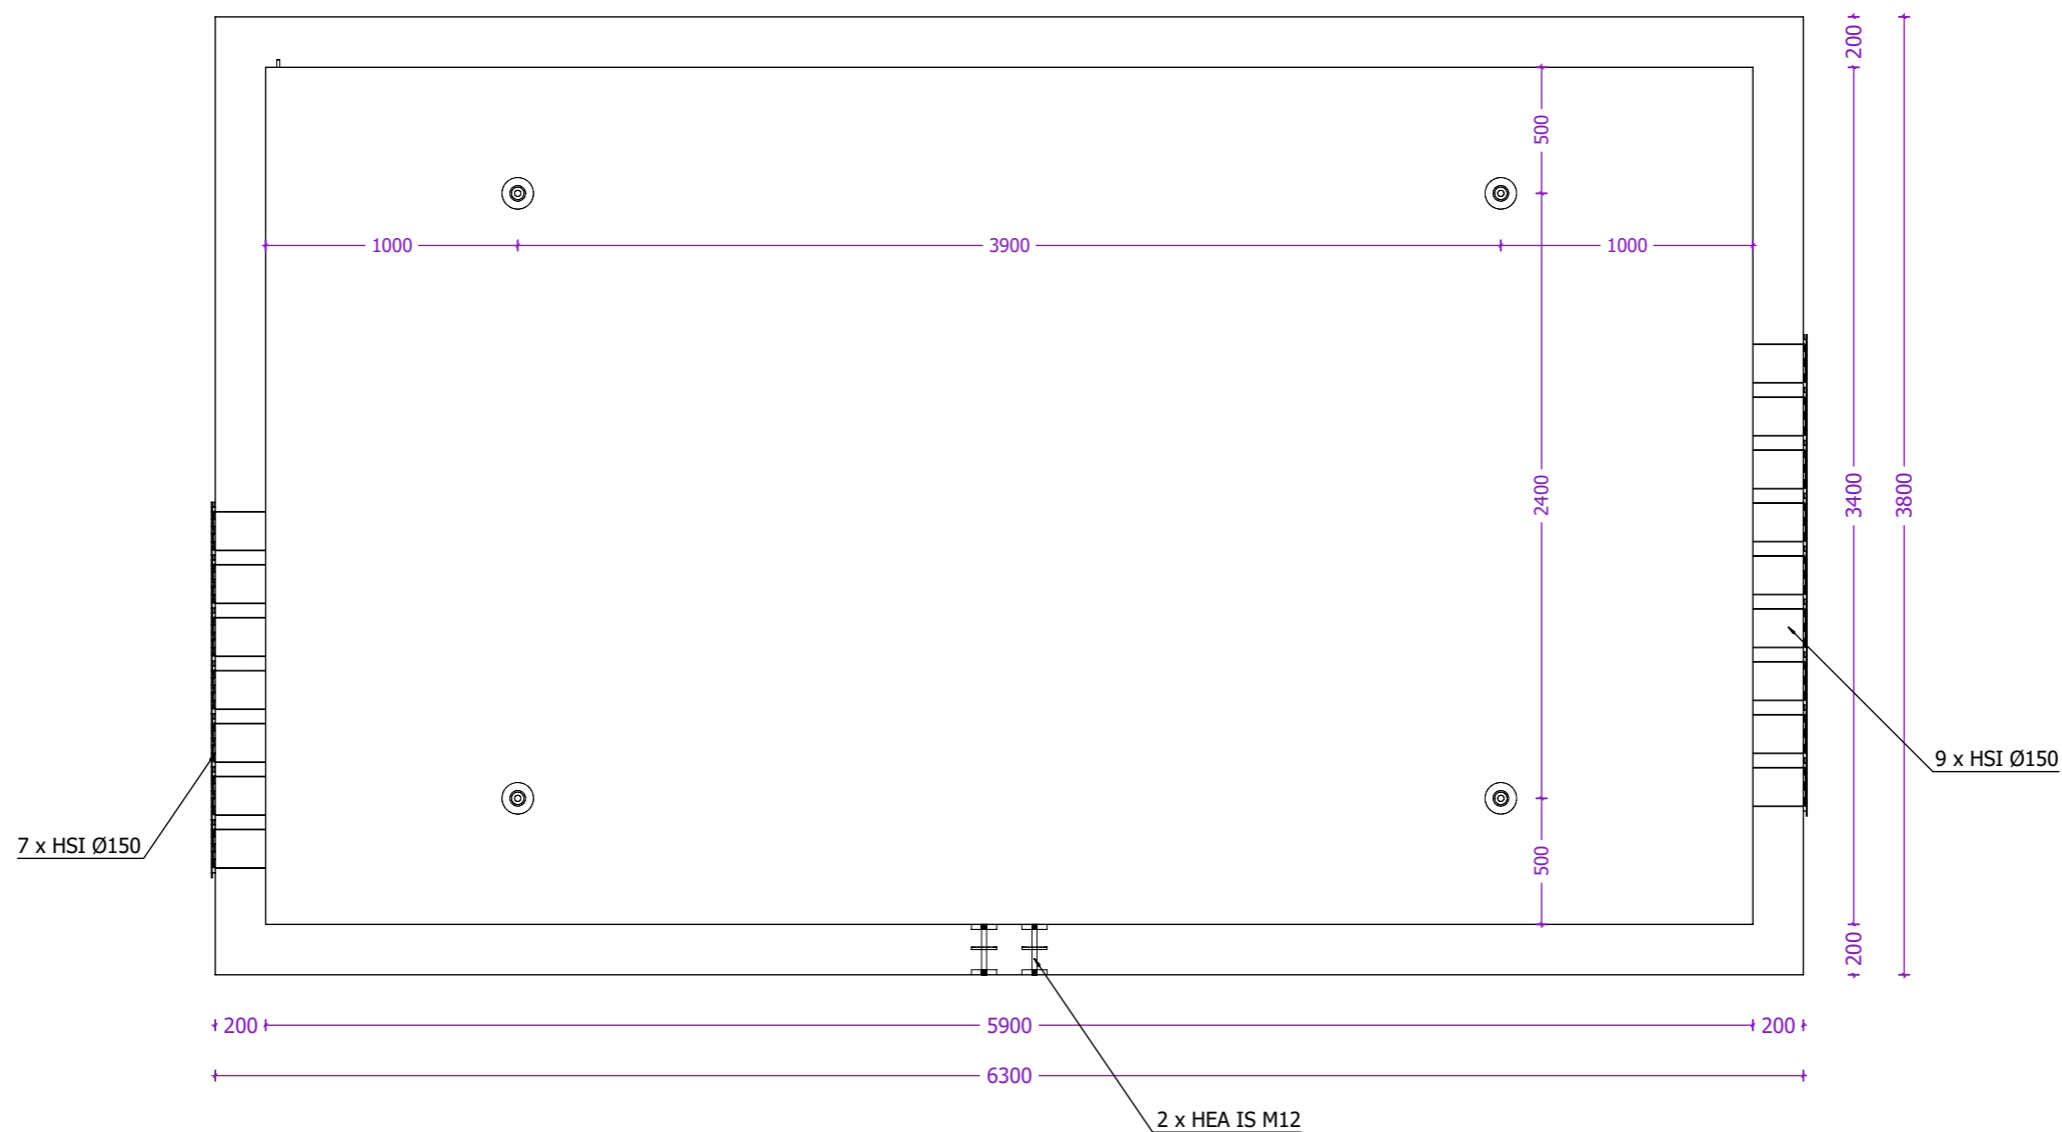

webeco
high quality concrete products



Beton: C60/70
Cement: CEM I 52,5R LA
Staal: DE500BS
Dekking: min 30mm
Milieuklasse: XA3-XF1-XC4
Omgevingsklasse: EA3-EE3

E2MS

AGP

OR8258

Cabine type 6000.3500 MW

Hijsvoorziening cabine: 3 x KKA 20T
Hijsvoorziening kelder: 4 x KKA 20T
Hijsvoorziening dak: 4 x RD36
Transporthulzen: 8 x RD36

Gewicht cabine: 33.467 kg
Gewicht kelder: 33.676 kg
Gewicht dak: 11.921 kg
Totaal gewicht: 79.064 kg

Kelder: Inw: /
Uitw: Zwart
Cabine: Inw: RAL9010
Uitw: Crépi RAL6003+zwarte boord
Dak: Inw: /
Uitw: RAL7016
Roxtec KOS: 0 st.
Hauff HSI: 16 st. Ø150
Vloerluik: 1 st. 600x600 GALVA


HEA I M12: 2 st.

Naam:	
Handtekening:	Datum goedkeuring:
Beheerder:	Jurgen Maerschack
Tekenaar:	Arnaud Gielen
Tekening nr:	OR8258 E2MS AGP MW 6500.3500.3000.2000
Eenheid:	mm schaal: 1:25

Lichtenberglaan 2090 3800 Sint-Truiden
Tel: +32 (0)11 765 719 info@webeco.be www.webeco.be

Aanzicht 1

Vooraanzicht

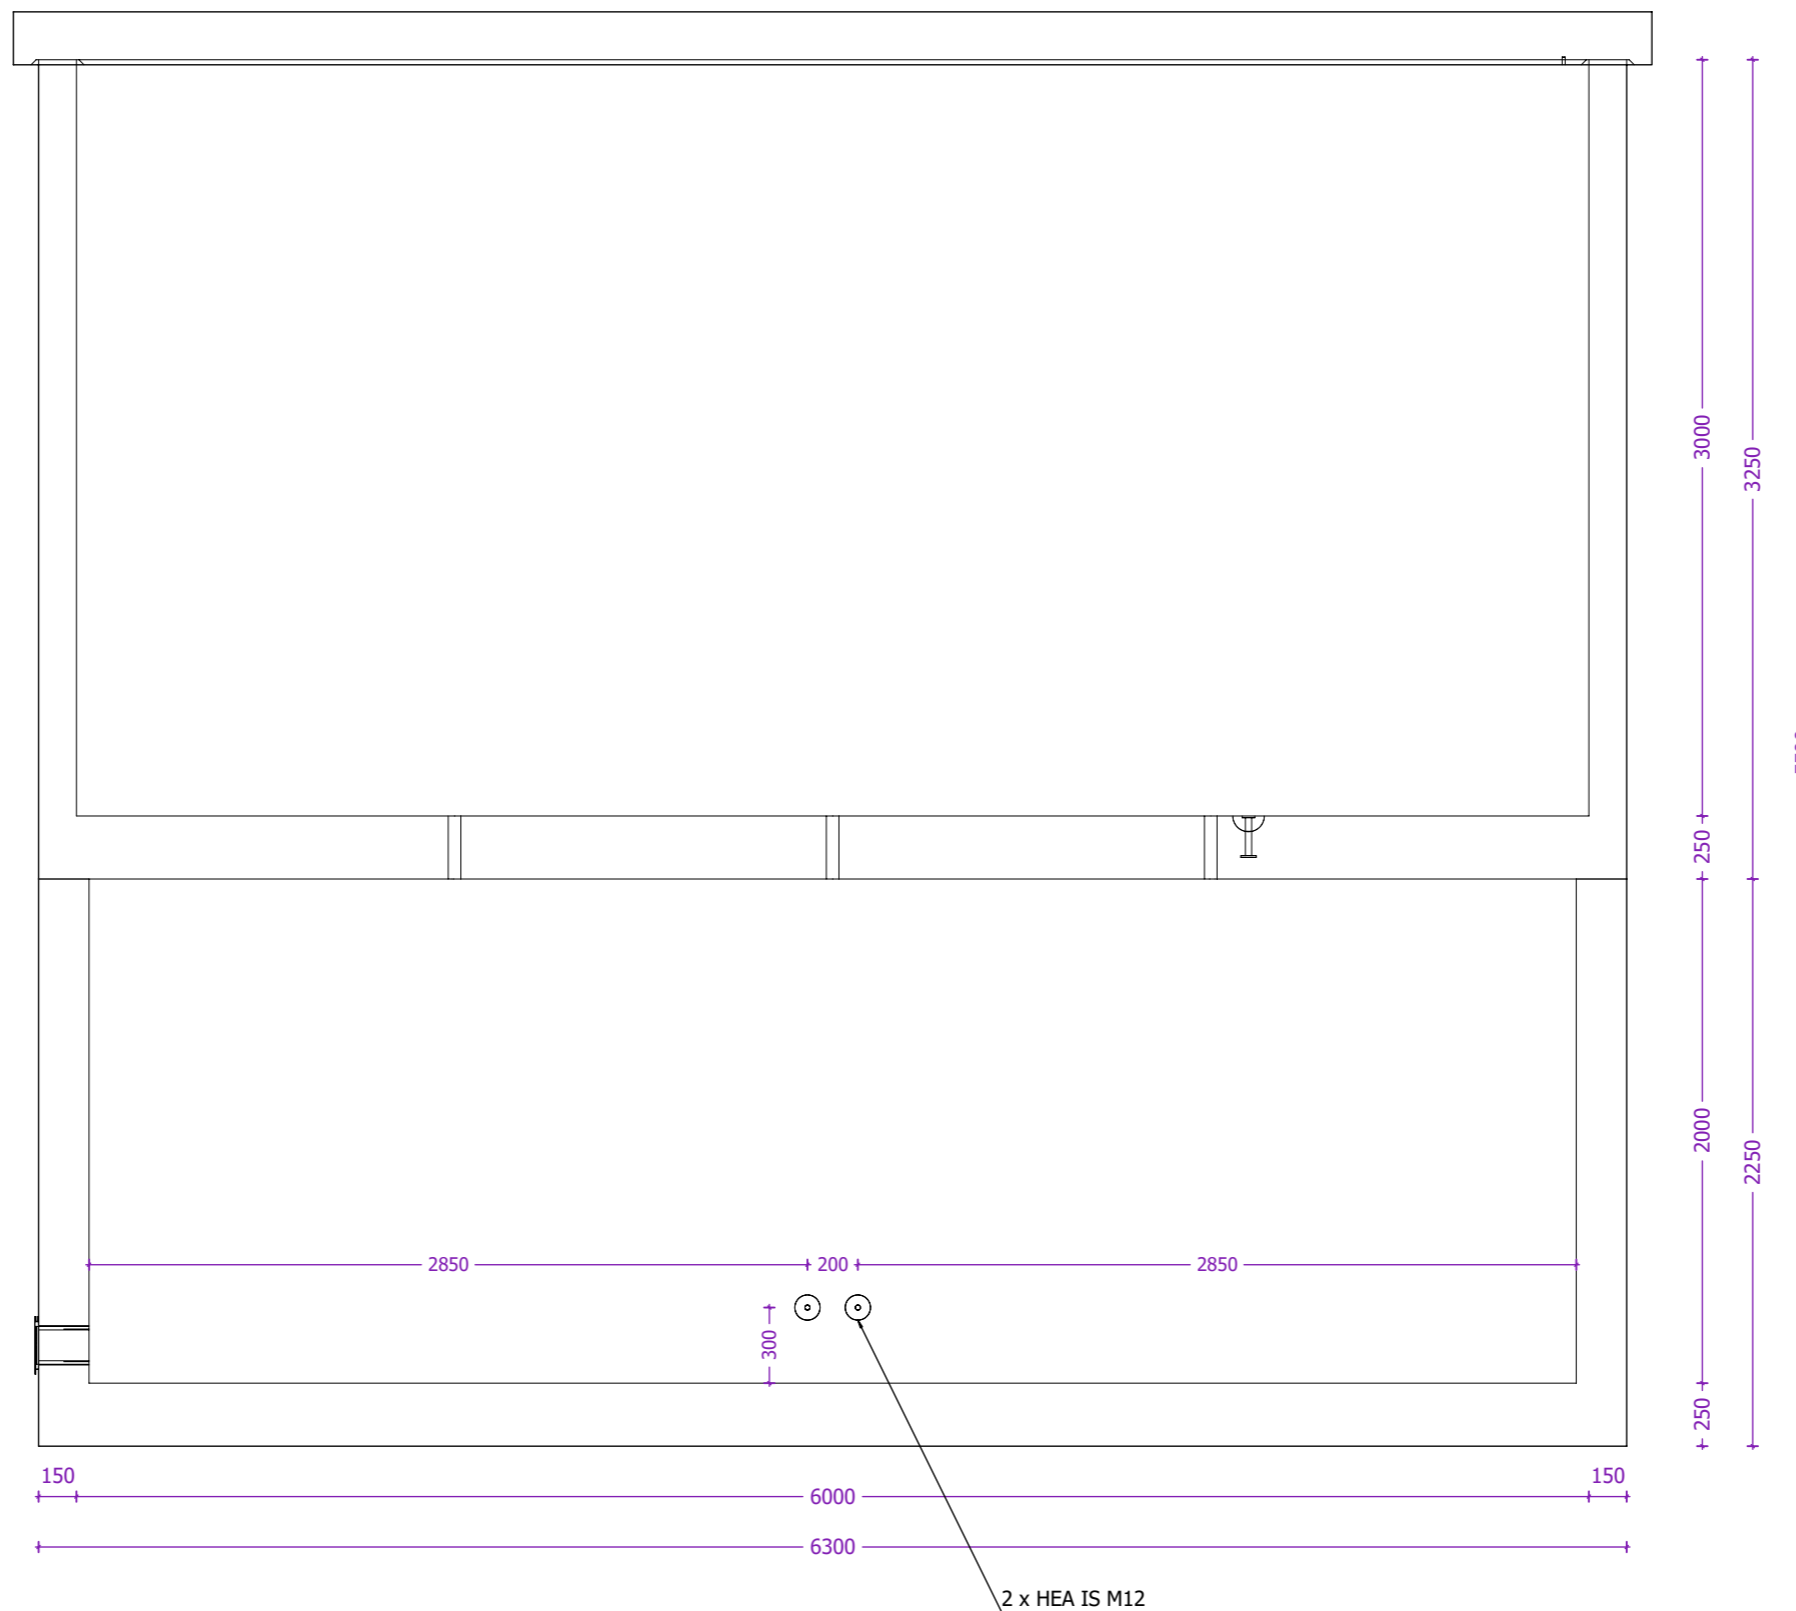

webeco
high quality concrete products



Beton: C60/70
Cement: CEM I 52,5R LA
Staal: DE500B5
Dekking: min 30mm
Milieuklasse: XA3-XF1-XC4
Omgevingsklasse: EA3-EE3

E2MS

AGP

OR8258

Cabine type 6000.3500 MW

Hijsvoorziening cabine: 3 x KKA 20T
Hijsvoorziening kelder: 4 x KKA 20T
Hijsvoorziening dak: 4 x RD36
Transporthulzen: 8 x RD36

Gewicht cabine: 33.467 kg
Gewicht kelder: 33.676 kg
Gewicht dak: 11.921 kg
Totaal gewicht: 79.064 kg

Kelder: Inw: /
Uitw: Zwart
Cabine: Inw: RAL9010
Uitw: Crépi RAL6003+zwarte boord
Dak: Inw: /
Uitw: RAL7016
Roxtec KOS: 0 st.
Hauff HSI: 16 st. Ø150
Vloerluik: 1 st. 600x600 GALVA


HEA I M12: 2 st.




Naam:	
Handtekening:	Datum goedkeuring:
Beheerder:	Jurgen Maerschalcck
Tekenaar:	Arnaud Gielen
Tekening nr:	OR8258 E2MS AGP MW 6500.3500.3000.2000
Eenheid:	mm schaal: 1:25

Lichtenberglaan 2090 3800 Sint-Truiden
Tel: +32 (0)11 765 719 info@webeco.be www.webeco.be

Aanzicht 2

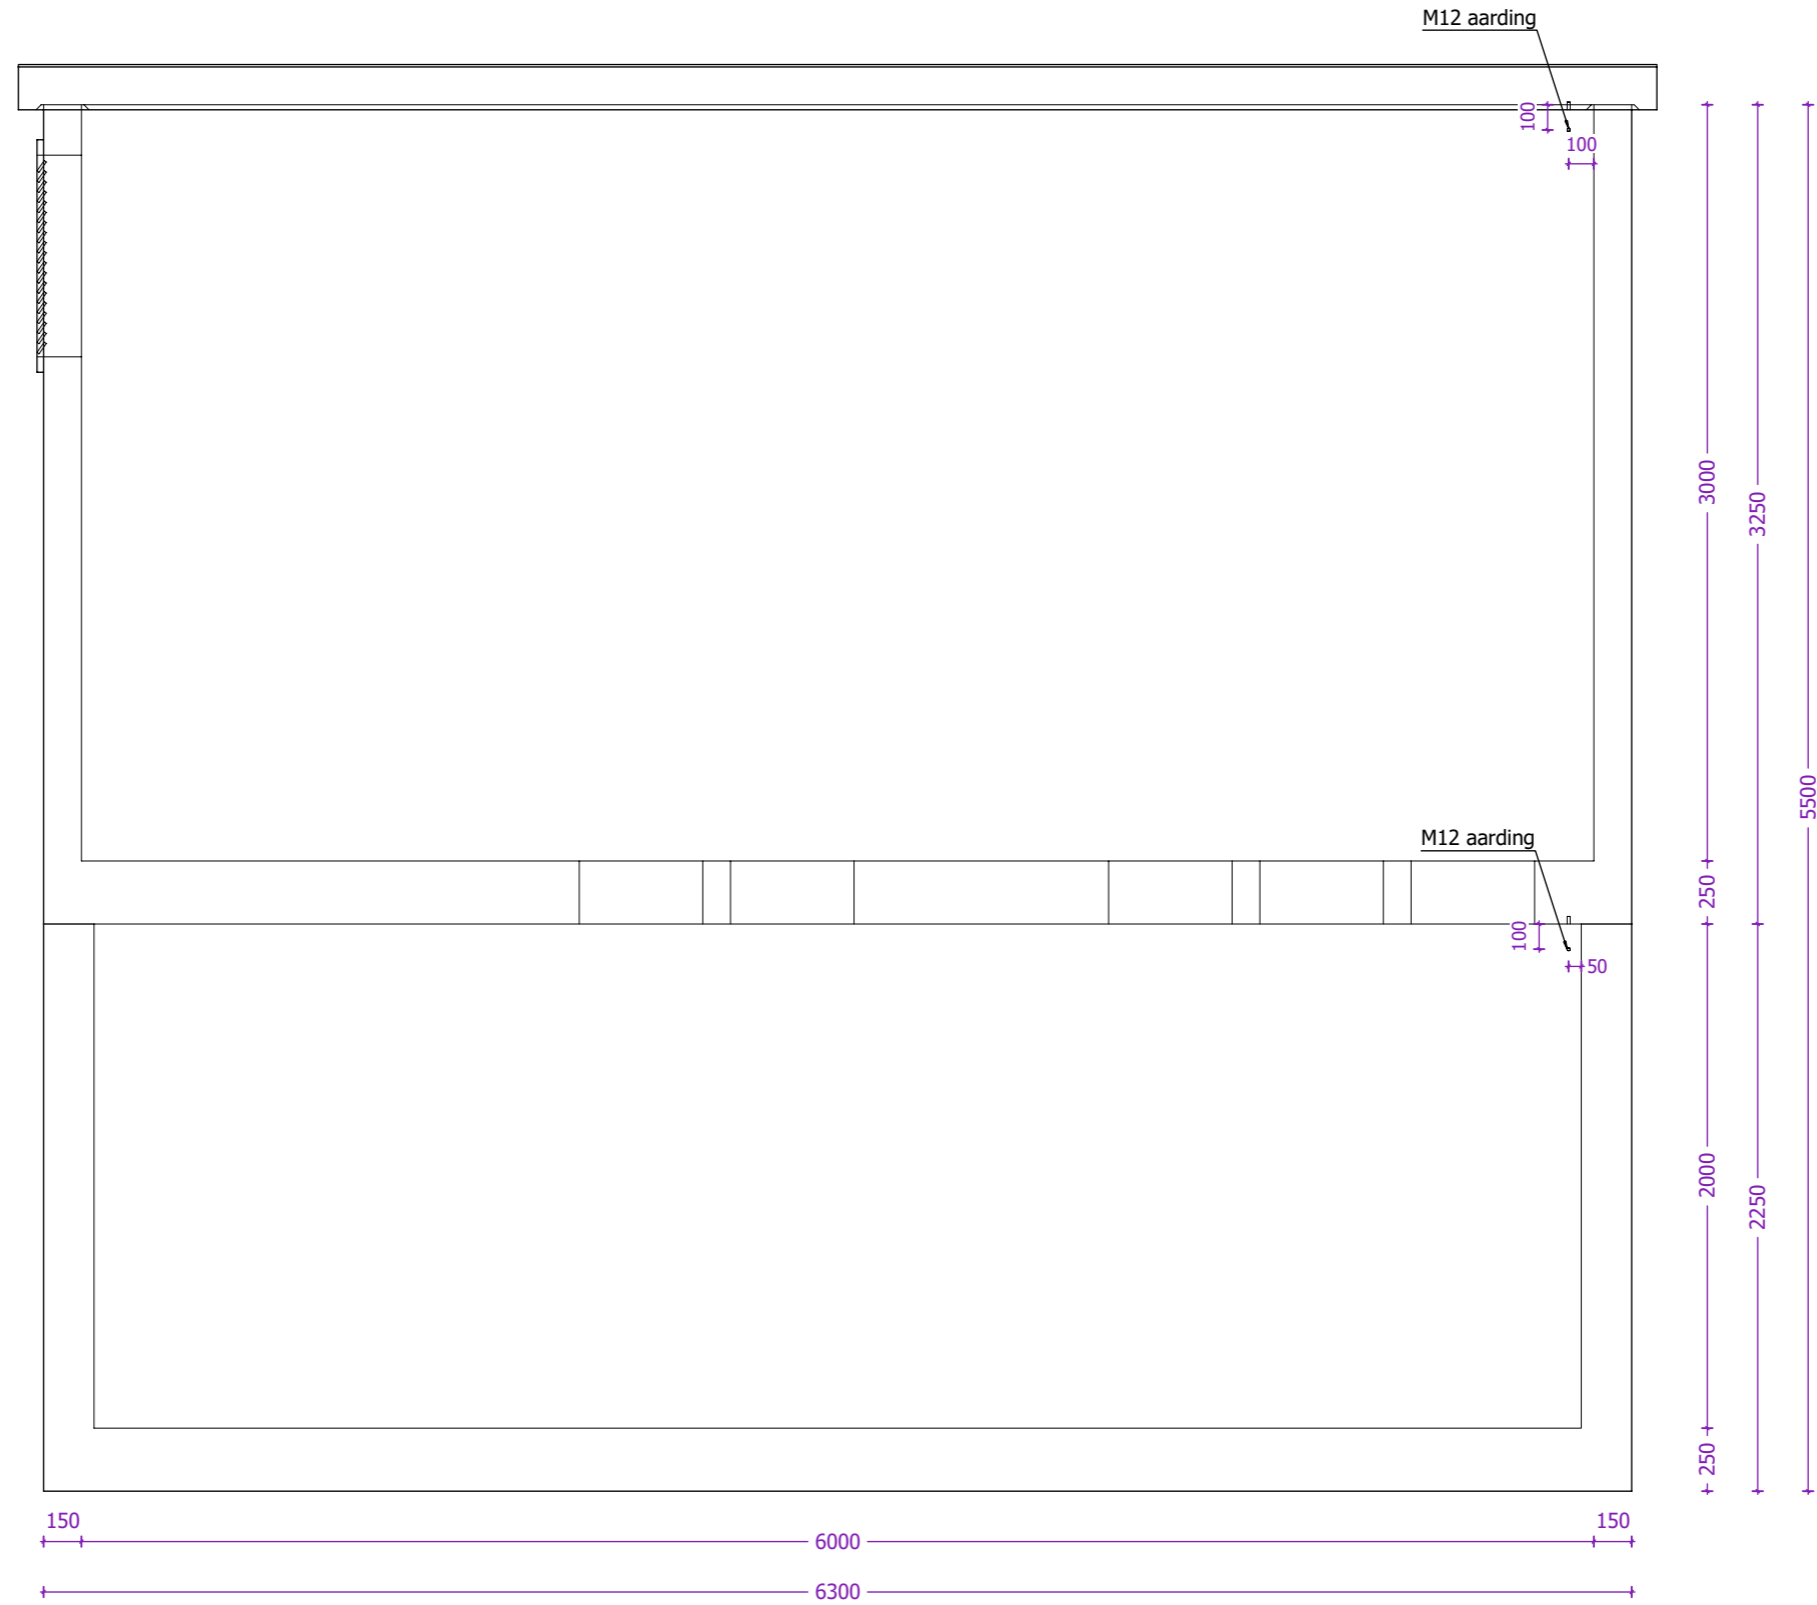
Achteraanzicht




 high quality concrete products		E2MS	Hijsvoorziening cabine: 3 x KKA 20T Hijsvoorziening kelder: 4 x KKA 20T Hijsvoorziening dak: 4 x RD36 Transporthulzen: 8 x RD36	Kelder: Inw: / Uitw: Zwart Cabine: Inw: RAL9010 Uitw: Crépi RAL6003+zwarte boord Dak: Inw: / Uitw: RAL7016	Naam: Handtekening: Datum goedkeuring:
		Beton: C60/70 Cement: CEM I 52,5R LA Staal: DE500BS Dekking: min 30mm Milieuklasse: XA3-XF1-XC4 Omgevingsklasse: EA3-EE3	AGP OR8258 Cabine type 6000.3500 MW	Gewicht cabine: 33.467 kg Gewicht kelder: 33.676 kg Gewicht dak: 11.921 kg Totaal gewicht: 79.064 kg	Roptec KOS: 0 st. Hauff HSI: 16 st. Ø150 Vloerluik: 1 st. 600x600 GALVA 

Aanzicht 3

Linkerzijaanzicht

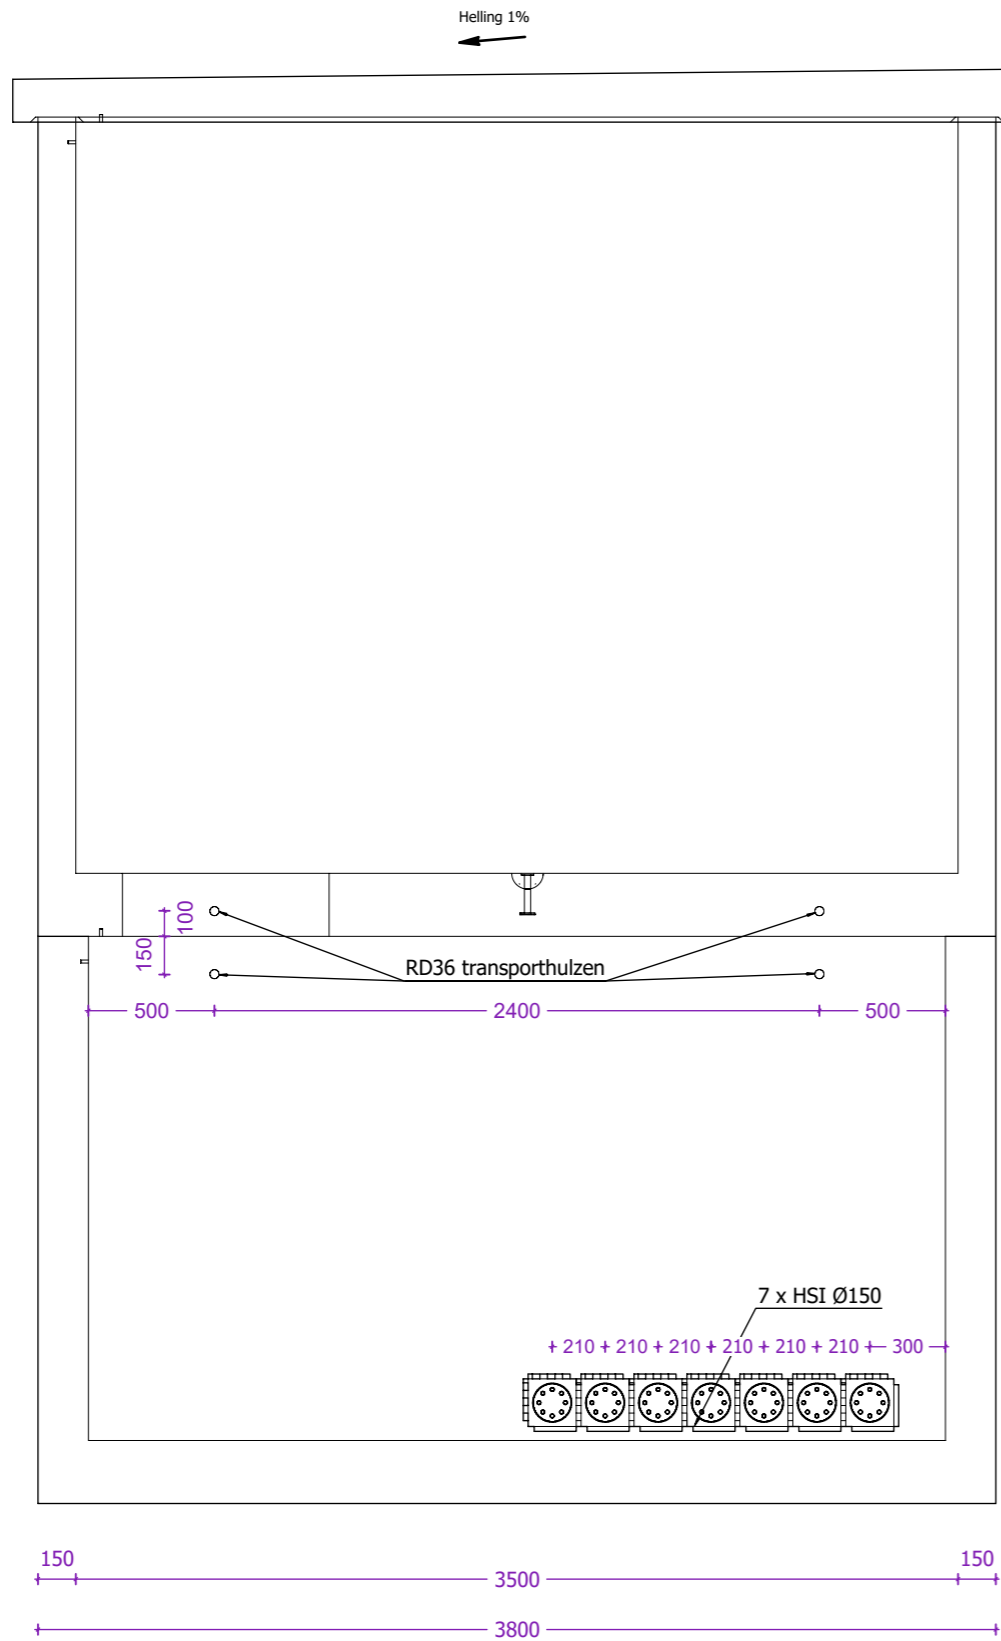

Rechterzijaanzicht

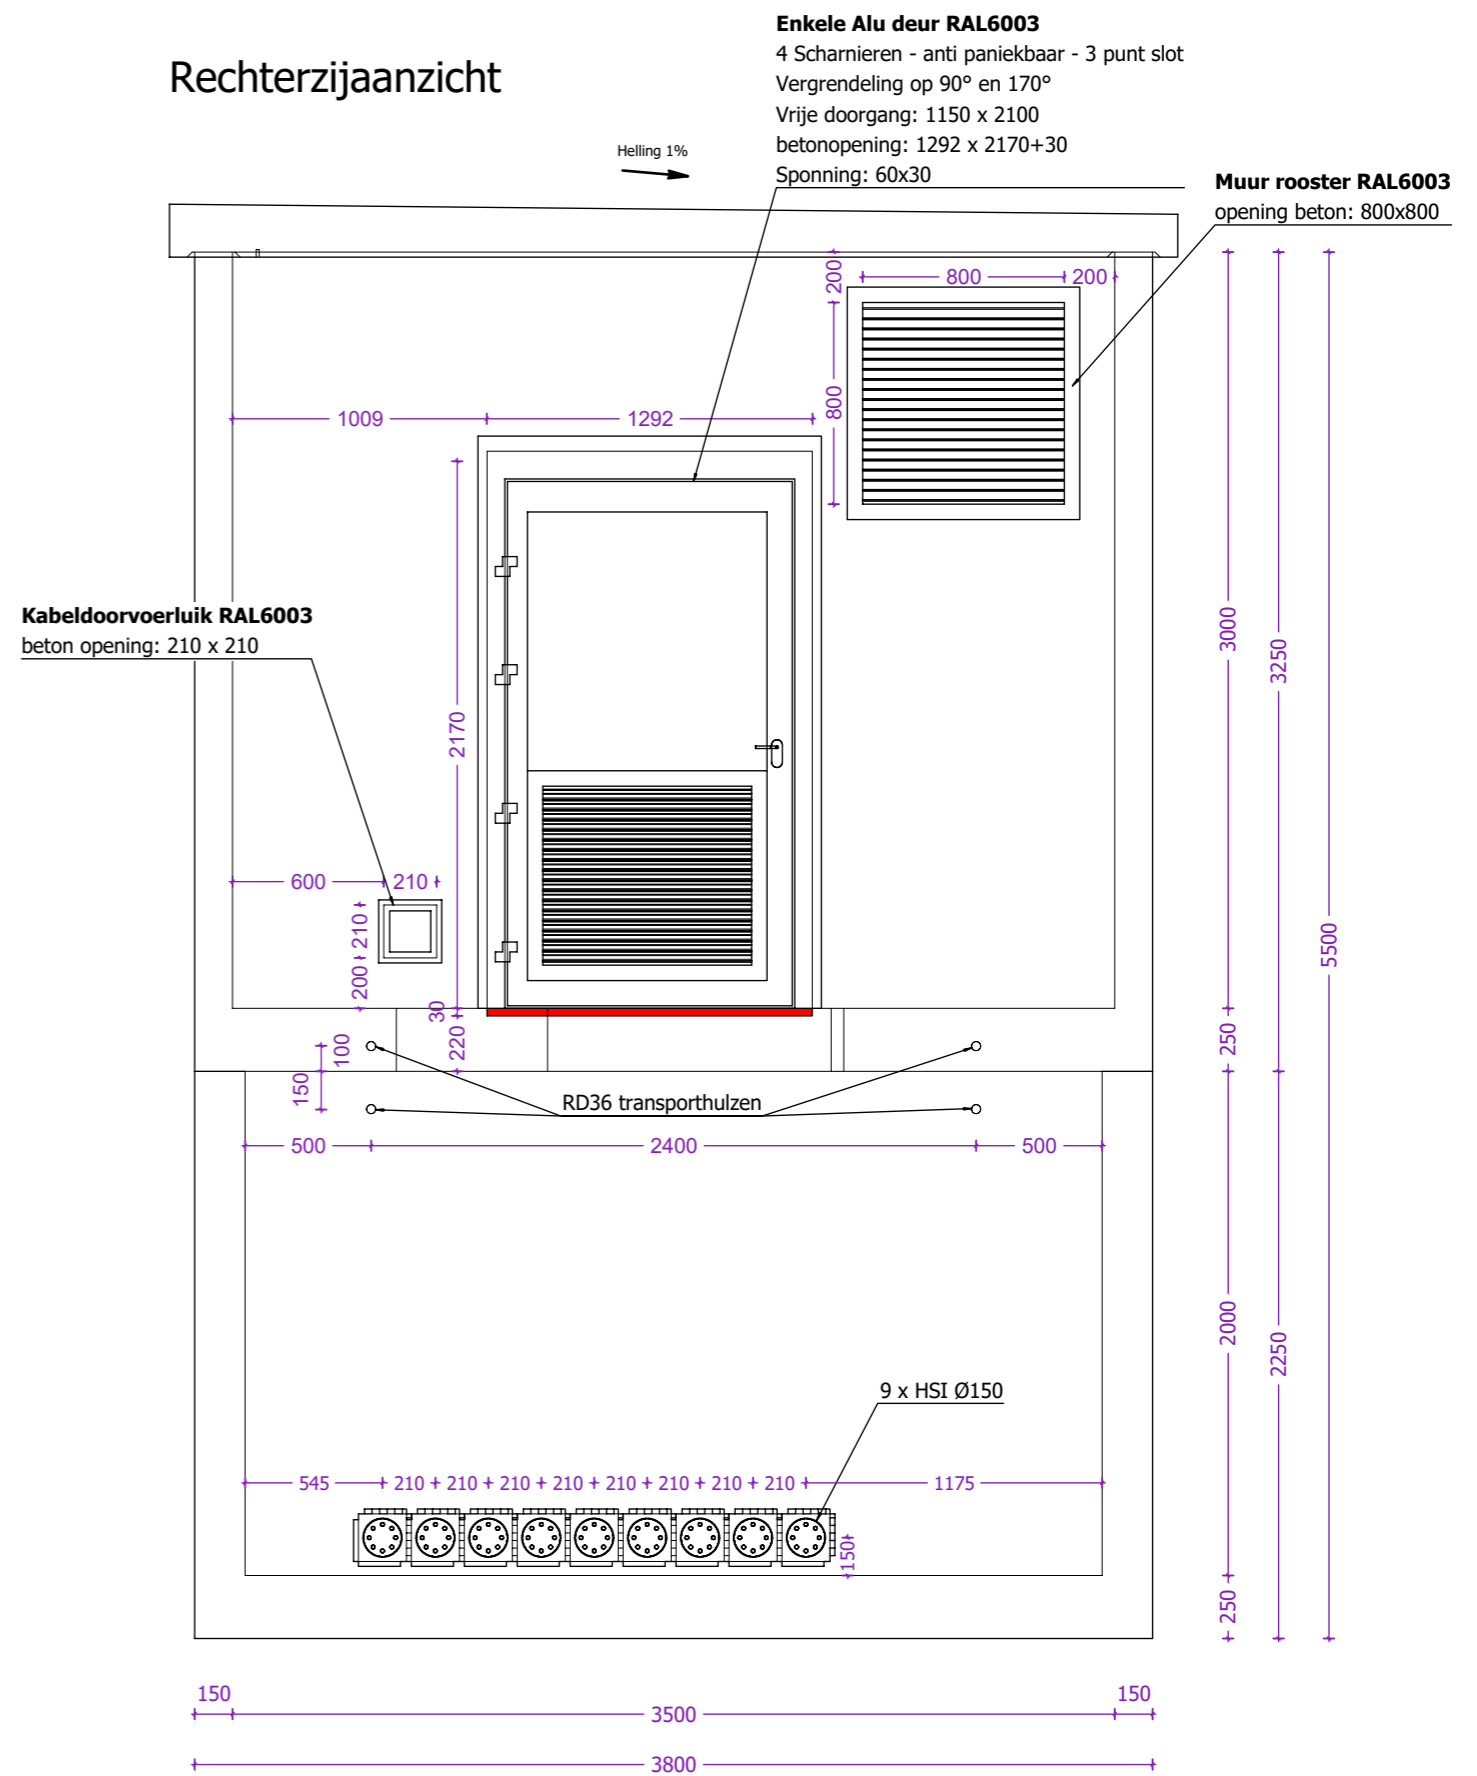

webeco
high quality concrete products



Beton: C60/70
Cement: CEM I 52,5R LA
Staal: DE500BS
Dekking: min 30mm
Milieuklasse: XA3-XF1-XC4
Omgevingsklasse: EA3-EE3

E2MS
AGP
OR8258
Cabine type 6000.3500 MW

Hijsvoorziening cabine: 3 x KKA 20T
Hijsvoorziening kelder: 4 x KKA 20T
Hijsvoorziening dak: 4 x RD36
Transporthulzen: 8 x RD36
Gewicht cabine: 33.467 kg
Gewicht kelder: 33.676 kg
Gewicht dak: 11.921 kg
Totaal gewicht: 79.064 kg


Kelder: Inw: /
Uitw: Zwart
Cabine: Inw: RAL9010
Uitw: Crépi RAL6003+zwarte boord
Dak: Inw: /
Uitw: RAL7016
Roxtec KOS: 0 st.
Hauff HSI: 16 st. Ø150
Vloerluis: 1 st. 600x600 GALVA
HEA I M12: 2 st.

Naam:	
Handtekening:	Datum goedkeuring:
Beheerder:	Jurgen Maerschack
Tekenaar:	Arnaud Gielen
Tekening nr:	OR8258 E2MS AGP MW 6500.3500.3000.2000
Eenheid:	mm schaal: 1:25


Lichtenberglaan 2090 3800 Sint-Truiden
Tel: +32 (0)11 765 719 info@webeco.be www.webeco.be

Dak

Bovenaanzicht

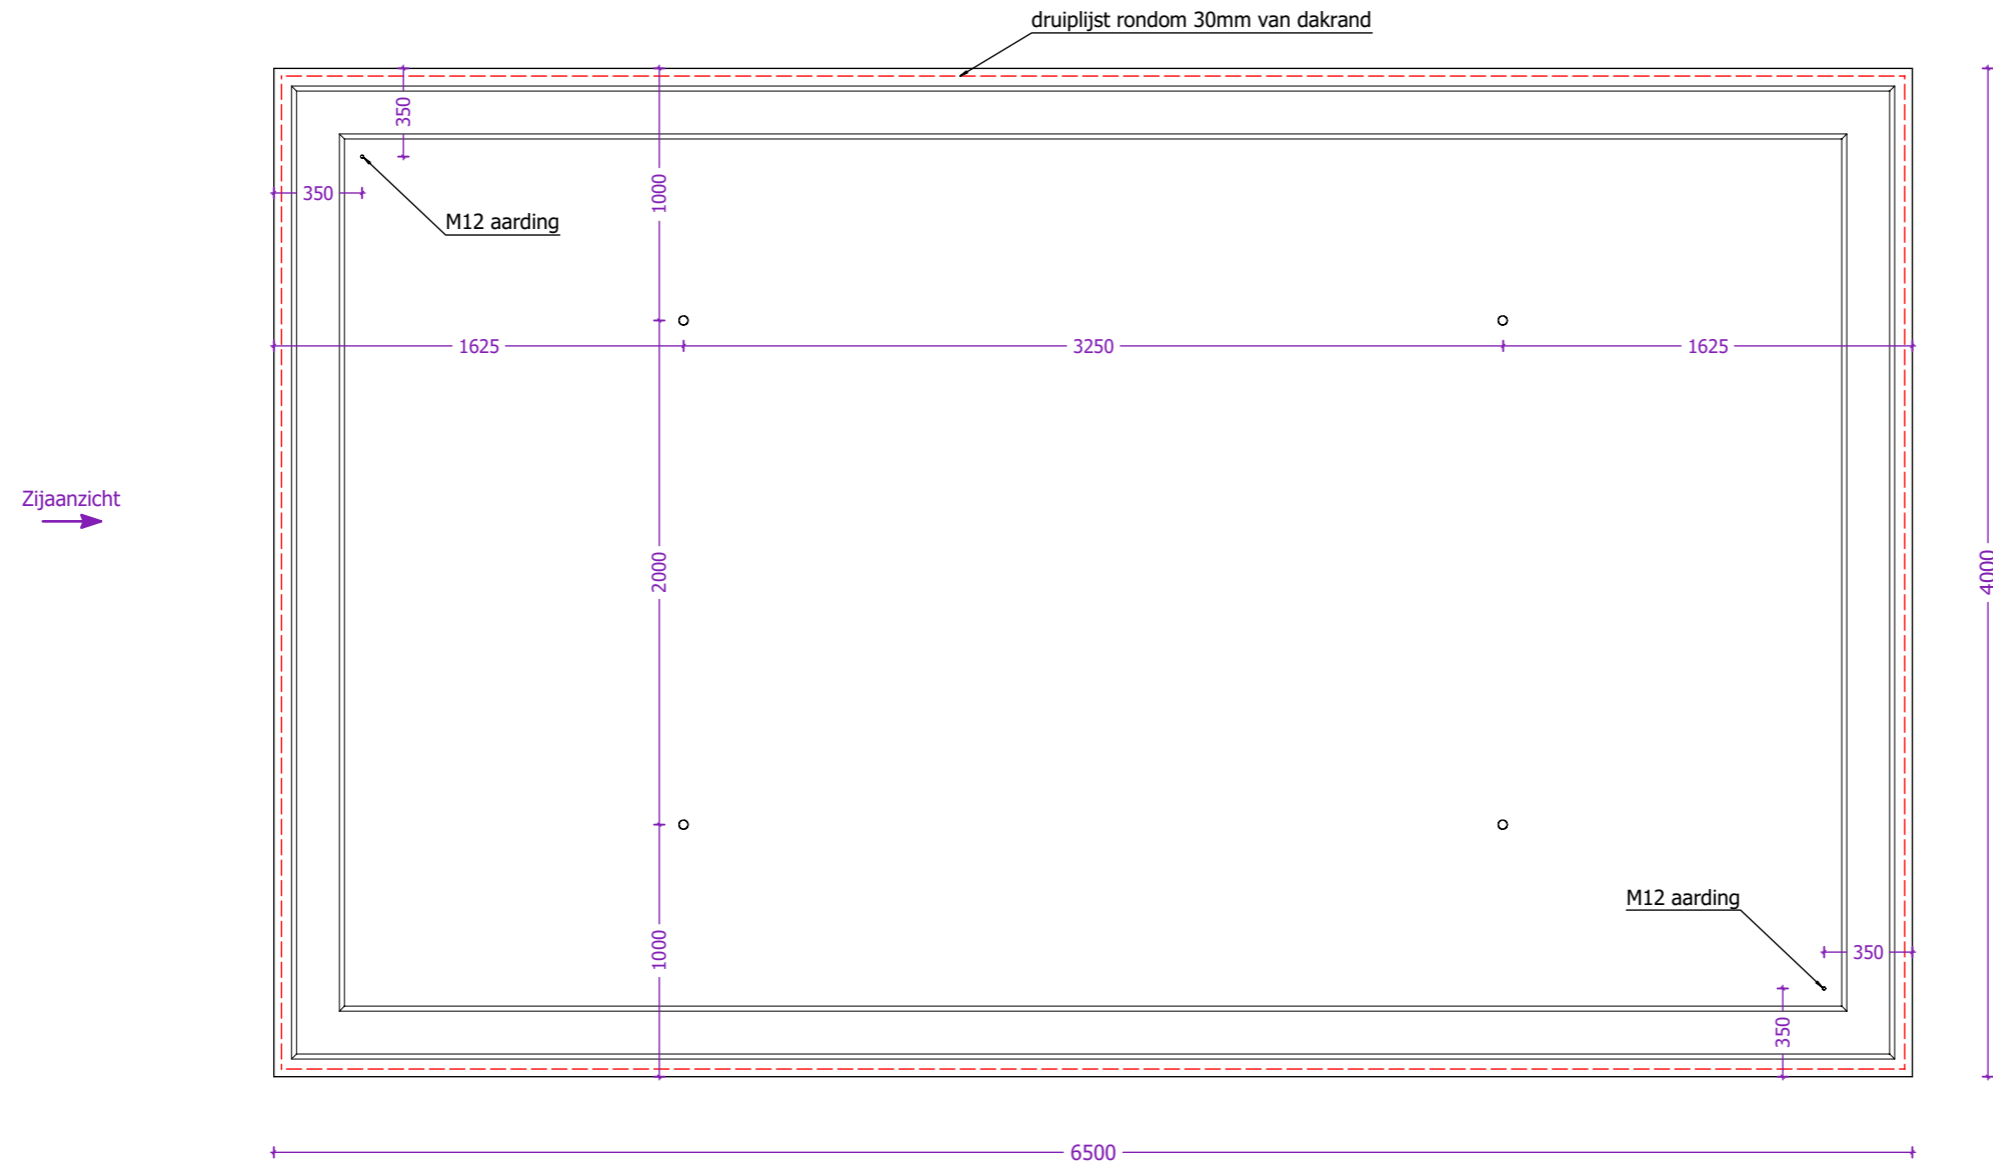

Zijaanzicht

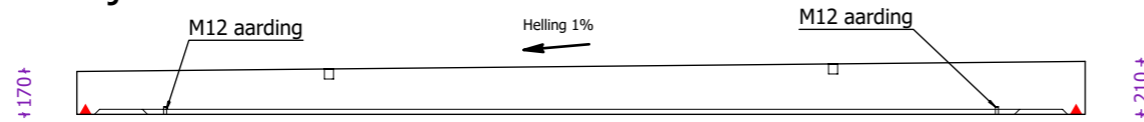

webeco
high quality concrete products



Beton: C60/70
Staal: DE500BS
Milieuklasse: XA3-XF1-XC4

Cement: CEM I 52,5R LA
Dekking: min 30mm
Omgevingsklasse: EA3-EE3

E2MS

AGP

OR8258

Cabine type 6000.3500 MW

Hijsvoorziening cabine: 3 x KKA 20T
Hijsvoorziening kelder: 4 x KKA 20T
Hijsvoorziening dak: 4 x RD36
Transporthulzen: 8 x RD36

Gewicht cabine: 33.467 kg
Gewicht kelder: 33.676 kg
Gewicht dak: 11.921 kg
Totaal gewicht: 79.064 kg




Kelder: Inw: /
Uitw: Zwart
Cabine: Inw: RAL9010
Uitw: Crépi RAL6003+zwarte boord
Dak: Inw: /
Uitw: RAL7016
Roxtec KOS: 0 st.
Hauff HSI: 16 st. Ø150
Vloerluik: 1 st. 600x600 GALVA

HEA I M12: 2 st.

Naam:	
Handtekening:	Datum goedkeuring:
Beheerder:	Jurgen Maerschack
Tekenaar:	Arnaud Gielen
Tekening nr:	OR8258 E2MS AGP MW 6500.3500.3000.2000
Eenheid:	mm schaal: 1:25

Lichtenberglaan 2090 3800 Sint-Truiden
Tel: +32 (0)11 765 719 info@webeco.be www.webeco.be

Hijsplan

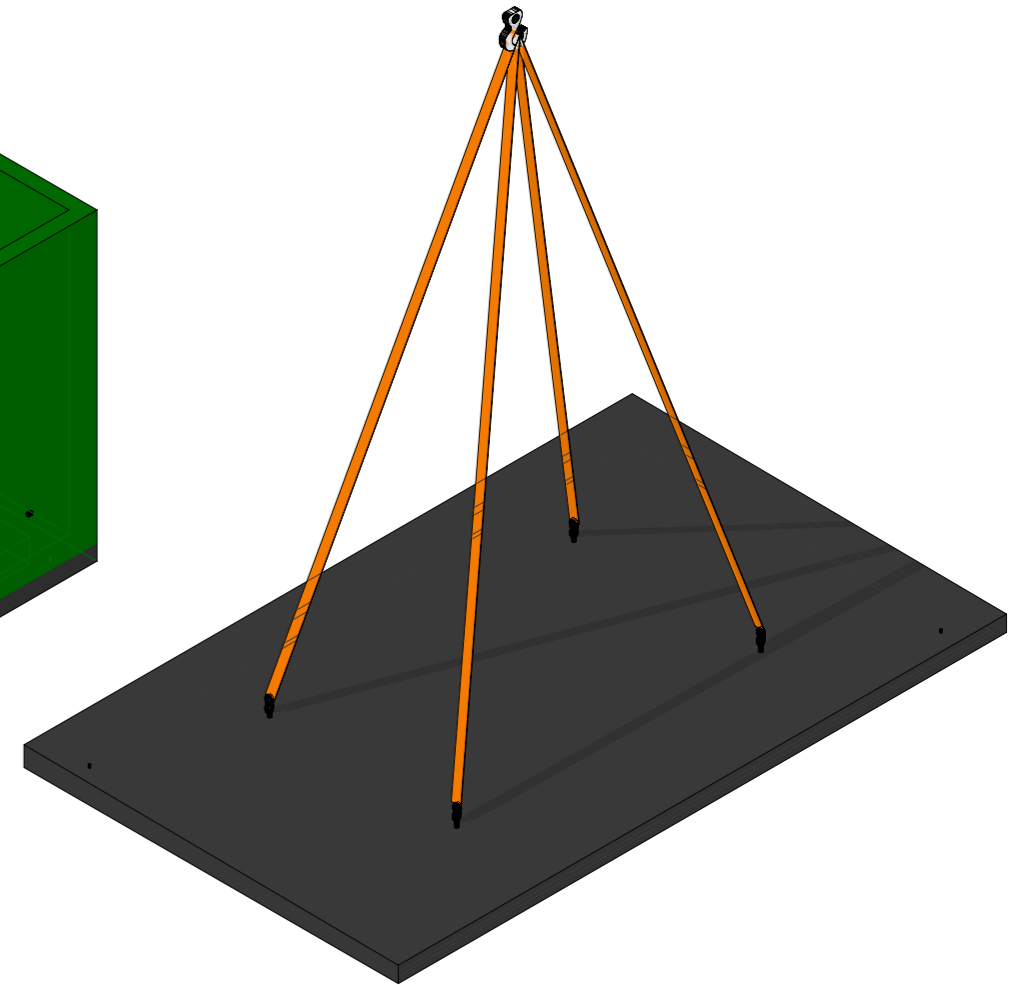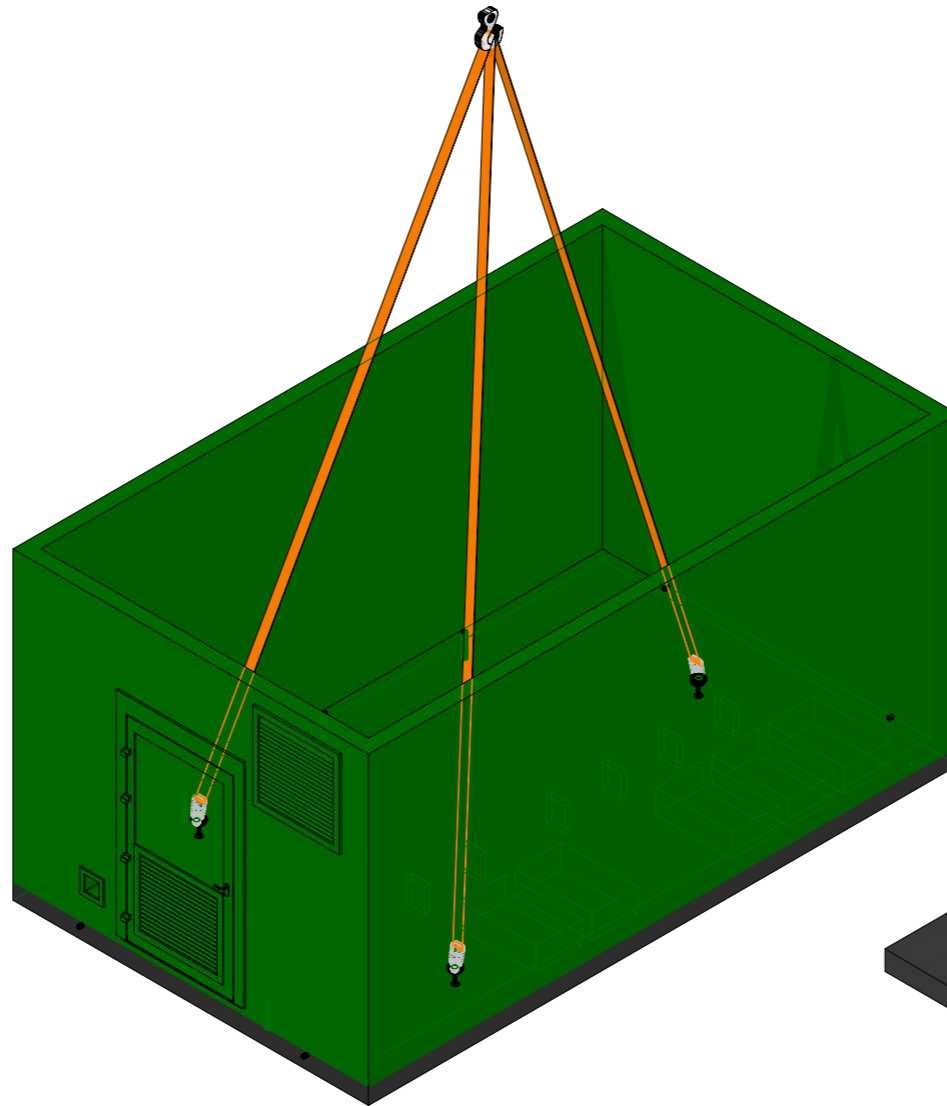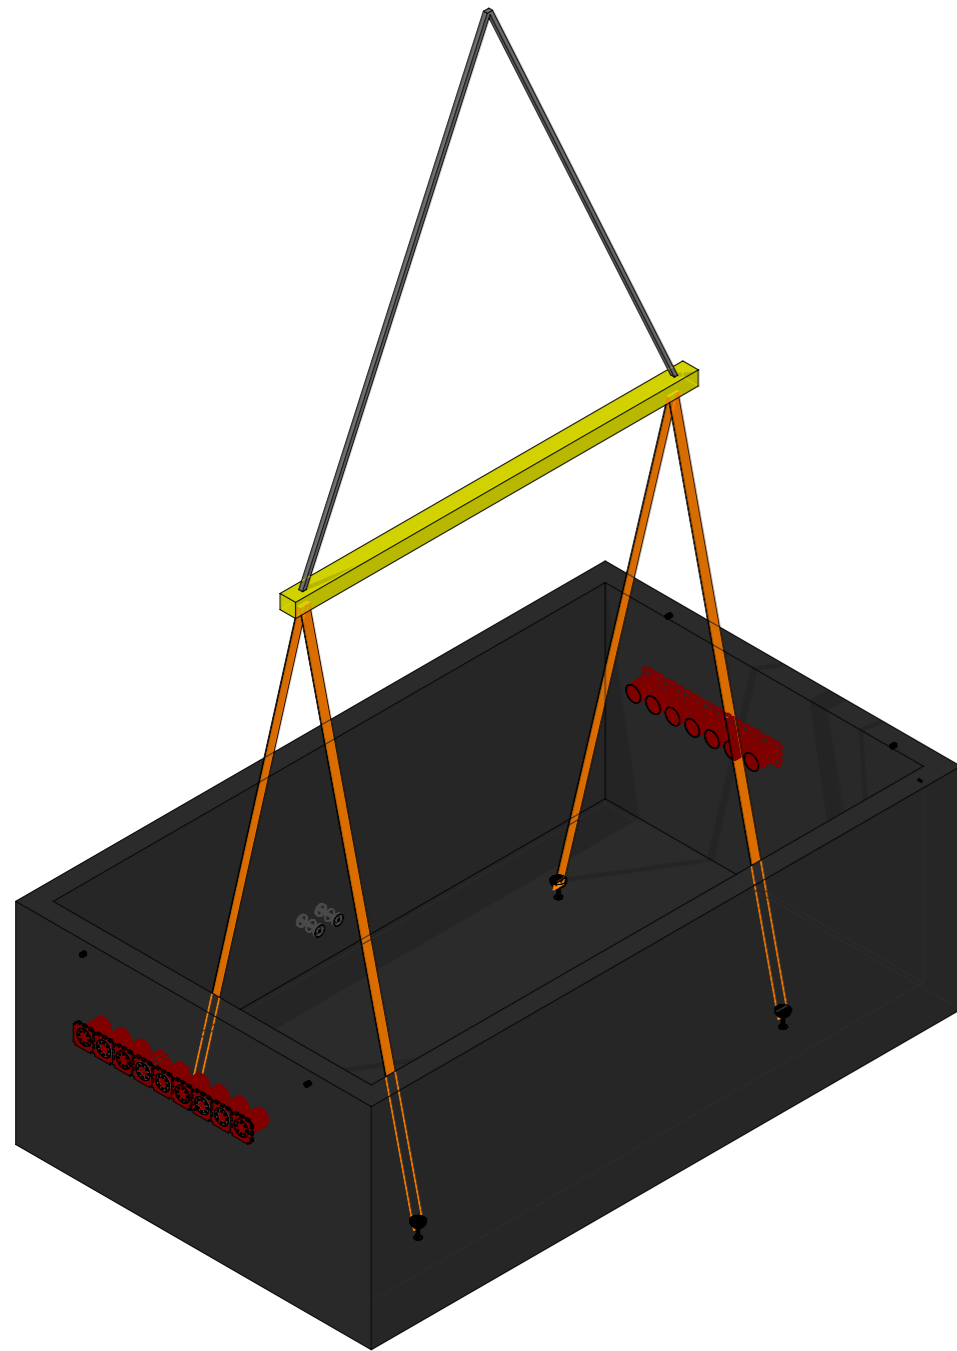

webeco
high quality concrete products



Lichtenberglaan 2090 3800 Sint-Truiden
Tel: +32 (0)11 765 719 info@webeco.be www.webeco.be

Beton: C60/70 Cement: CEM I 52,5R LA
Staal: DE500BS Dekking: min 30mm
Milieuklasse: XA3-XF1-XC4 Omgevingsklasse: EA3-EE3

E2MS

AGP

OR8258

Cabine type 6000.3500 MW

Hijsvoorziening cabine: 3 x KKA 20T
Hijsvoorziening kelder: 4 x KKA 20T
Hijsvoorziening dak: 4 x RD36
Transporthulzen: 8 x RD36

Gewicht cabine: 33.467 kg
Gewicht kelder: 33.676 kg
Gewicht dak: 11.921 kg
Totaal gewicht: 79.064 kg

Kelder: Inw: /
Uitw: Zwart
Cabine: Inw: RAL9010
Uitw: Crépi RAL6003+zwarte boord
Dak: Inw: /
Uitw: RAL7016
Roxtec KOS: 0 st.
Hauff HSI: 16 st. Ø150
Vloerluik: 1 st. 600x600 GALVA

HEA I M12: 2 st.

Naam:	
Handtekening:	Datum goedkeuring:
Beheerder:	Jurgen Maerschack
Tekenaar:	Arnaud Gielen
Tekening nr:	OR8258 E2MS AGP MW 6500.3500.3000.2000
Eenheid:	mm schaal: 1:25