

**Klant :**  
AGP  
Zonneweg 6  
9940 Evergem

**Project :**  
HS Cabine AGP  
Ligging : Zonneweg 6,  
9940 Evergem

**Installateur :**



Melkerijstraat 38  
2900 Schoten  
(+32) 03 320 92 22  
(+32) 03 320 92 21

olivier.lavaerts@e2ms.be

**Fluvius dossiers :**

Fase I & II : 48398946

Fase III : 48317729



E2MS  
Melkerijstraat 38  
2900 Schoten  
tel : 03/ 320 92 22  
fax : 03/ 320 92 21

AGP  
Zonneweg 6  
9940 Evergem

P-0 Titelblad :  
HS Cabine AGP  
Ligging : Zonneweg 6, 9940 Evergem

Pnr. E2MS : 2022MS-1140

Getekend : LVT\_CAD-Design

Nagezien : Olivier Lavaerts

Datum : 14-06-2023

Rev.

Datum

Beschrijving wijziging



Lok. bord : Zonneweg 6, 9940 Evergem

Naam bord : HS-Cabine AGP Evergem

Blad 0 van 15 bladen

Schaal: -/-

0

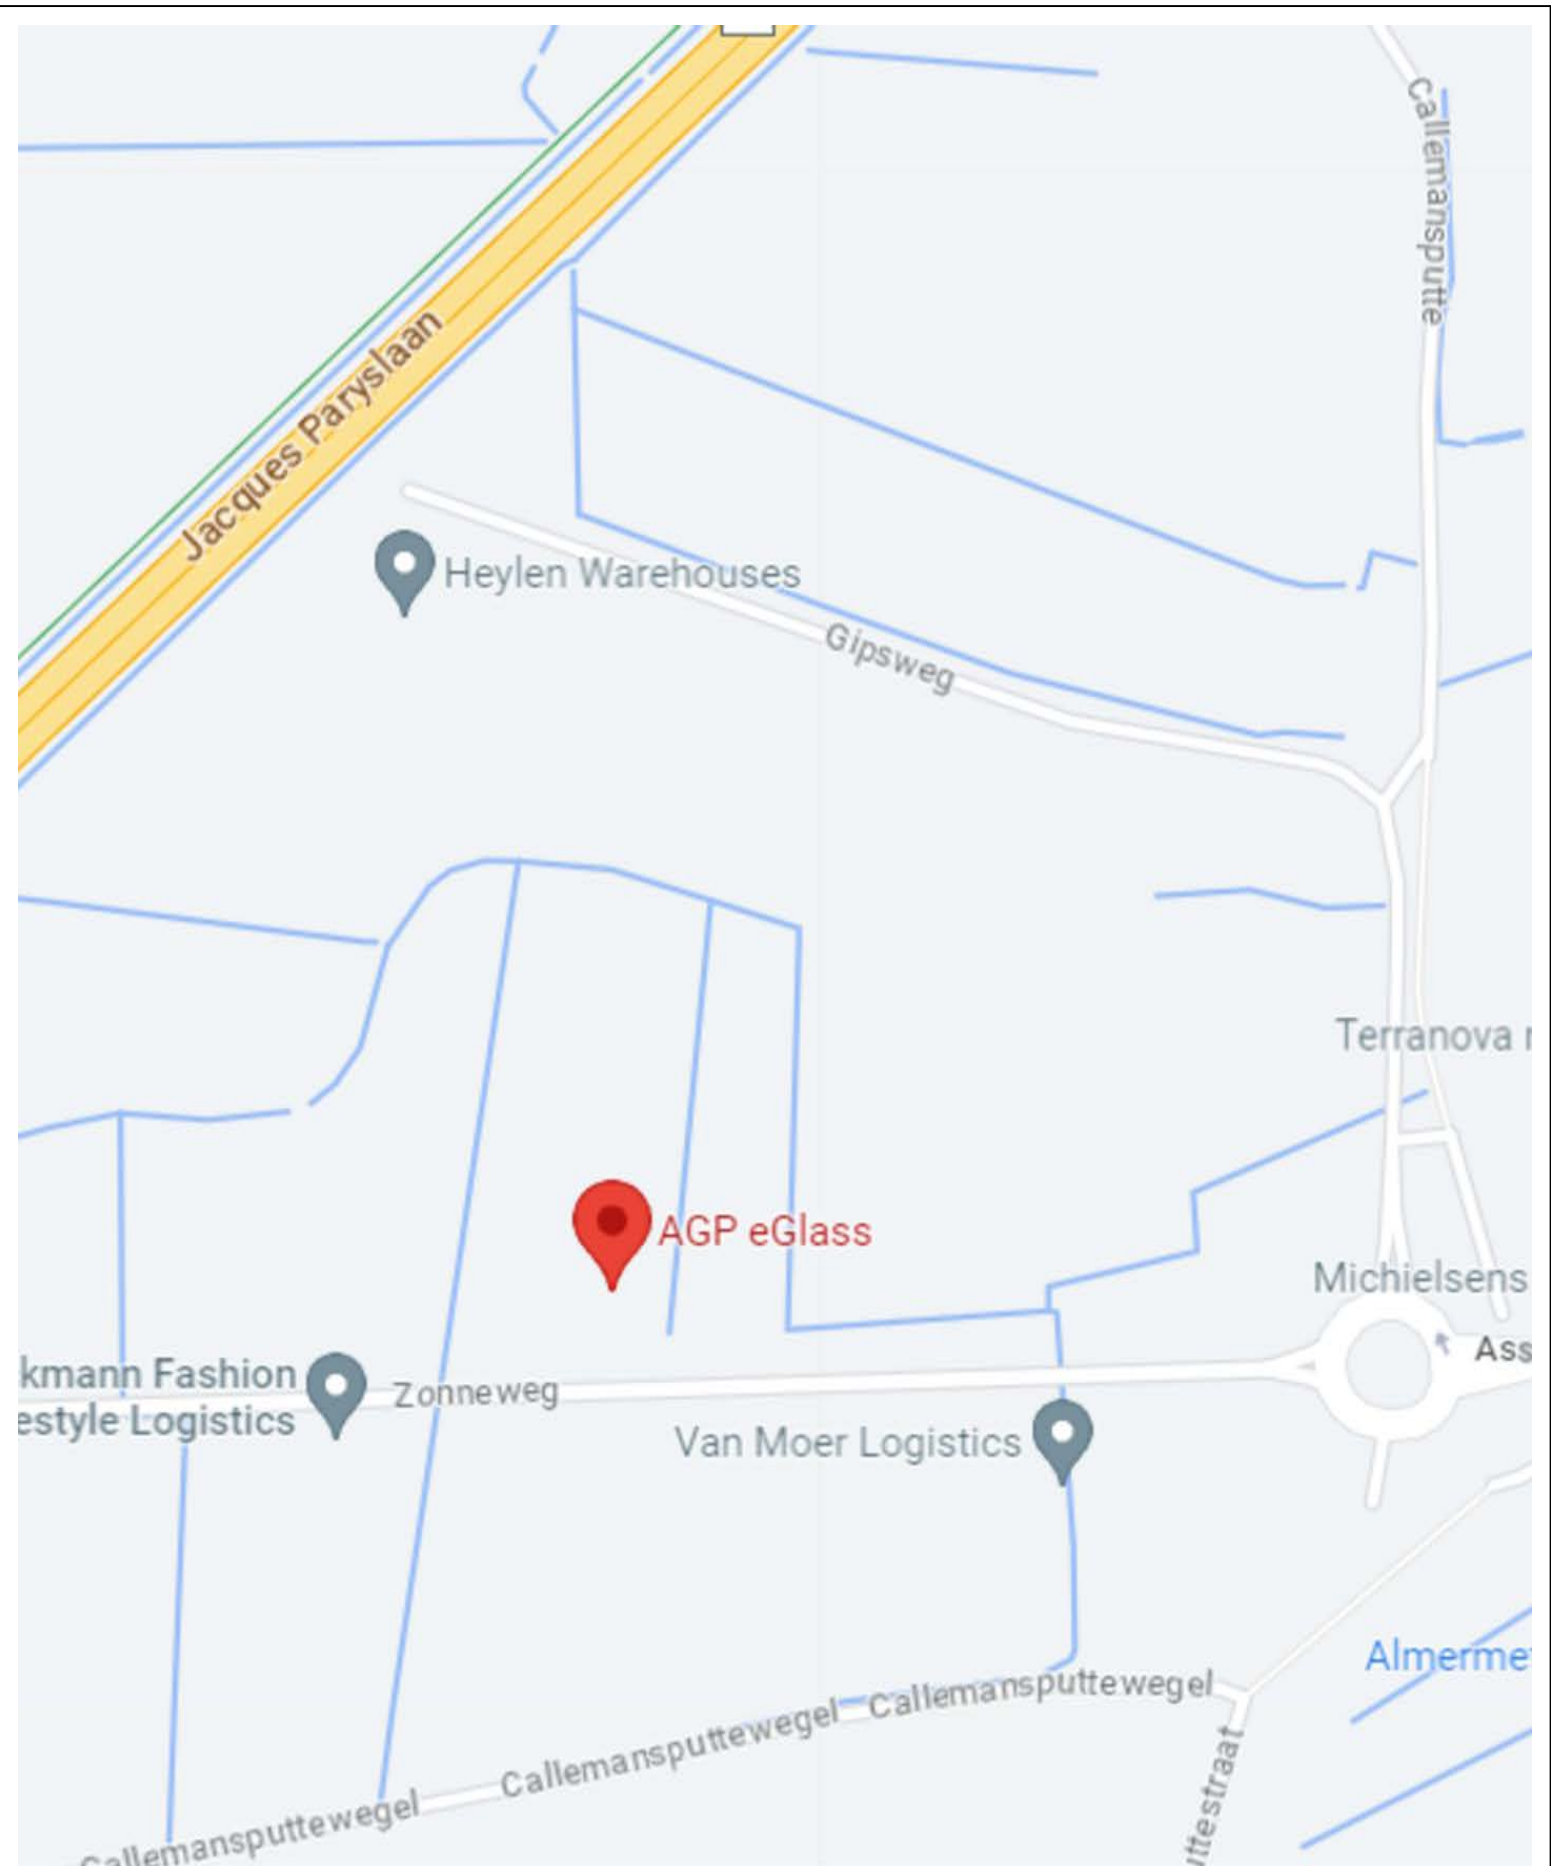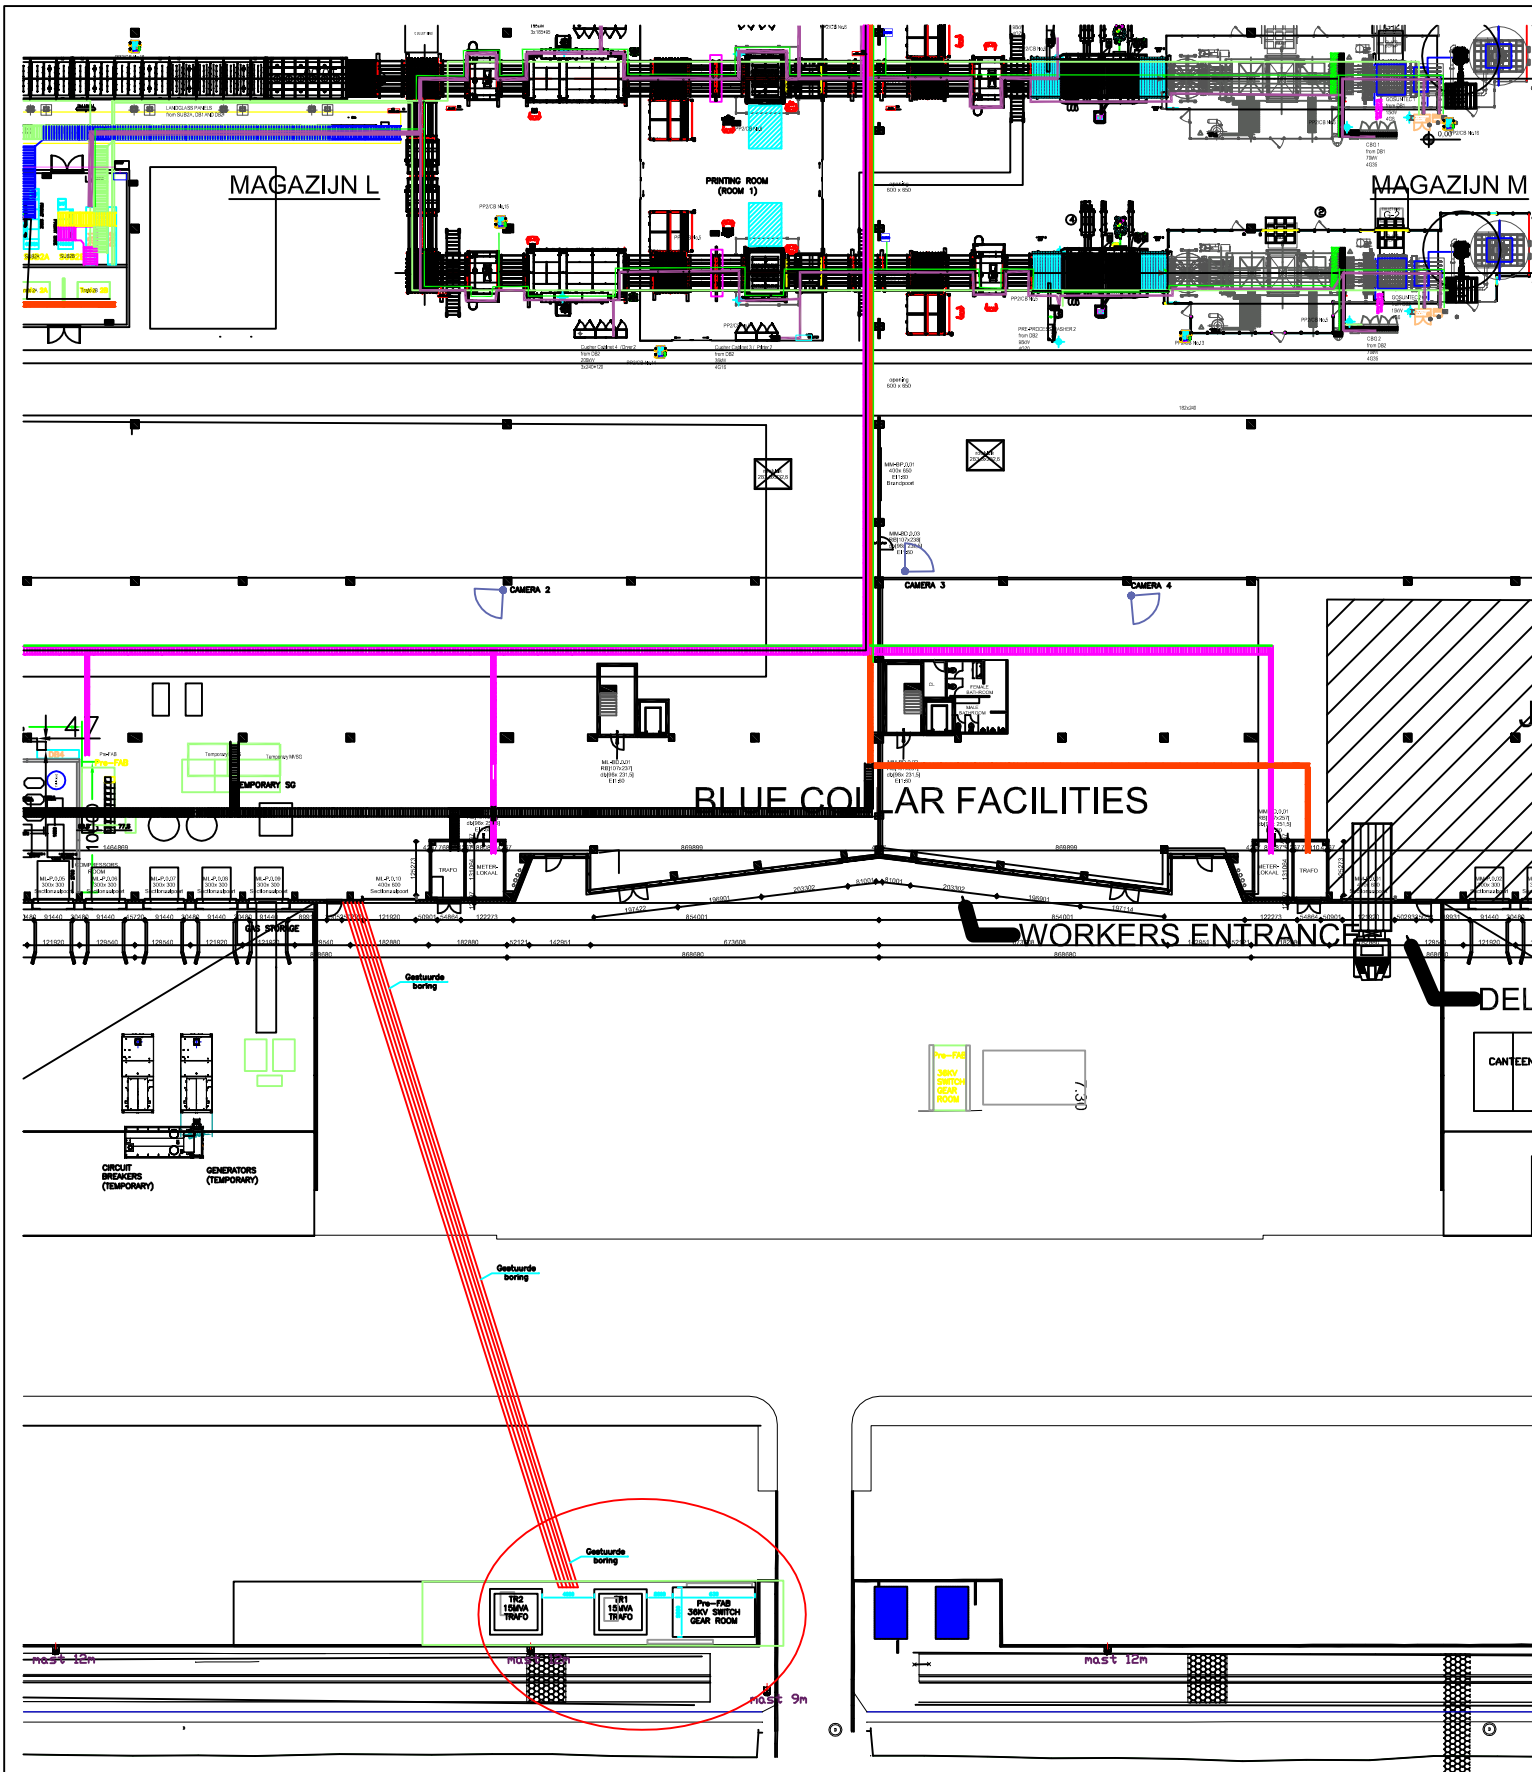









E2MS  
Melkerijstraat 38  
2900 Schoten  
tel : 03 320 92 22  
fax : 03 320 92 21


AGP  
Zonneweg 6  
9940 Evergem

P-1 Locatie - Ligging HS-cabine :  
HS Cabine AGP  
Ligging : Zonneweg 6, 9940 Evergem


Phr. E2MS :	2022MS-1140				
Getekend :	LVT_CAD-Design				
Nagezien :	Olivier Lavaerts				
Datum :	14-06-2023	Rev.	Datum	Beschrijving wijziging	

Lok. bord :	Zonneweg 6, 9940 Evergem
Naam bord :	HS-Cabine AGP Evergem
Blad 1 van 15 bladen	1
Schaal :	-/-

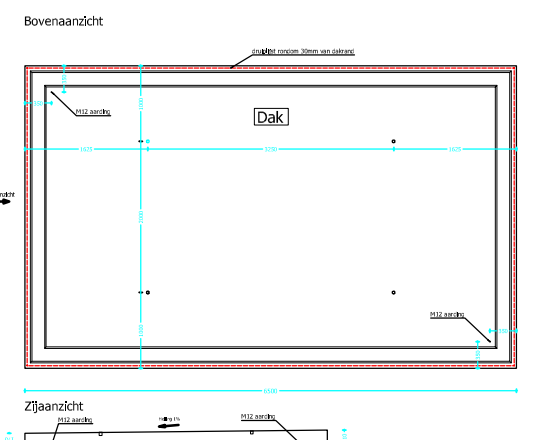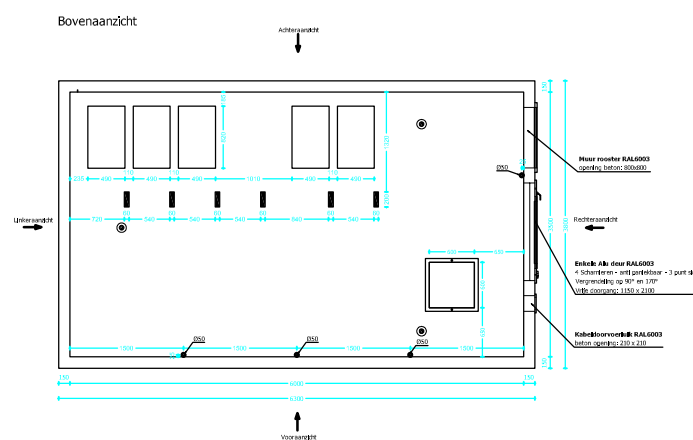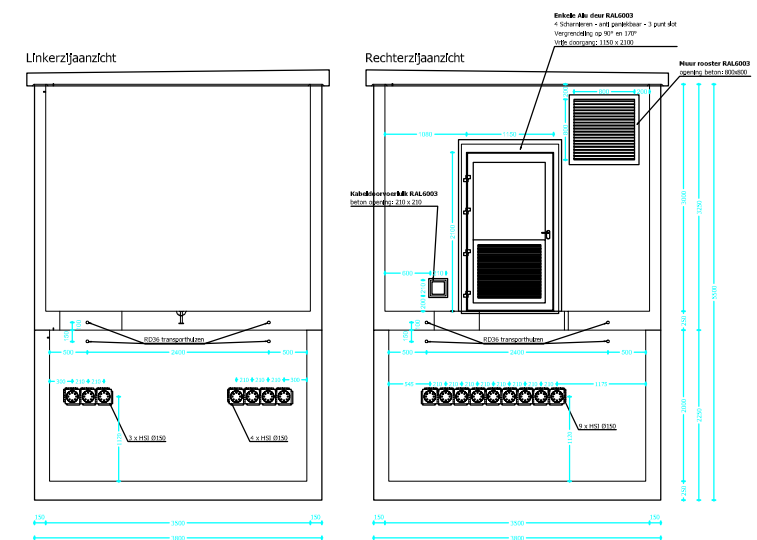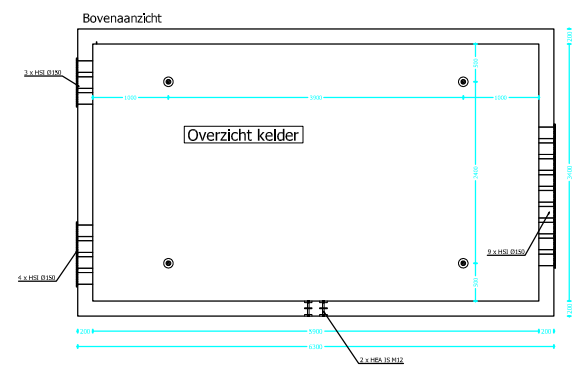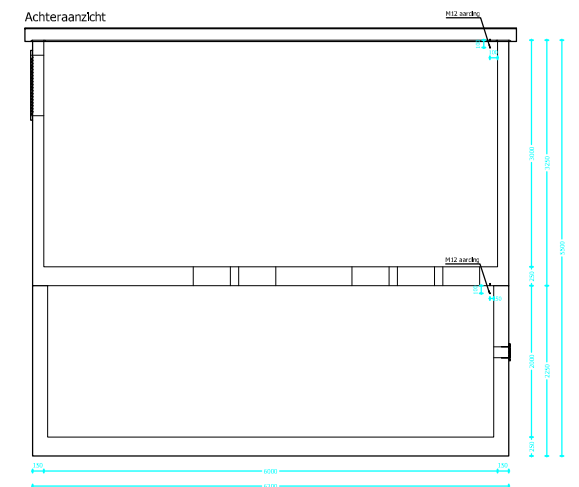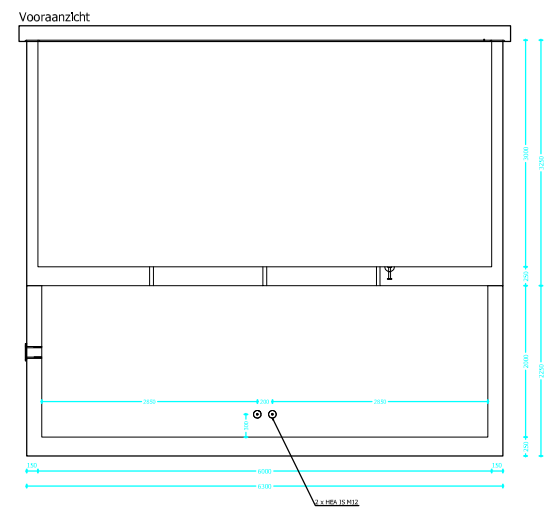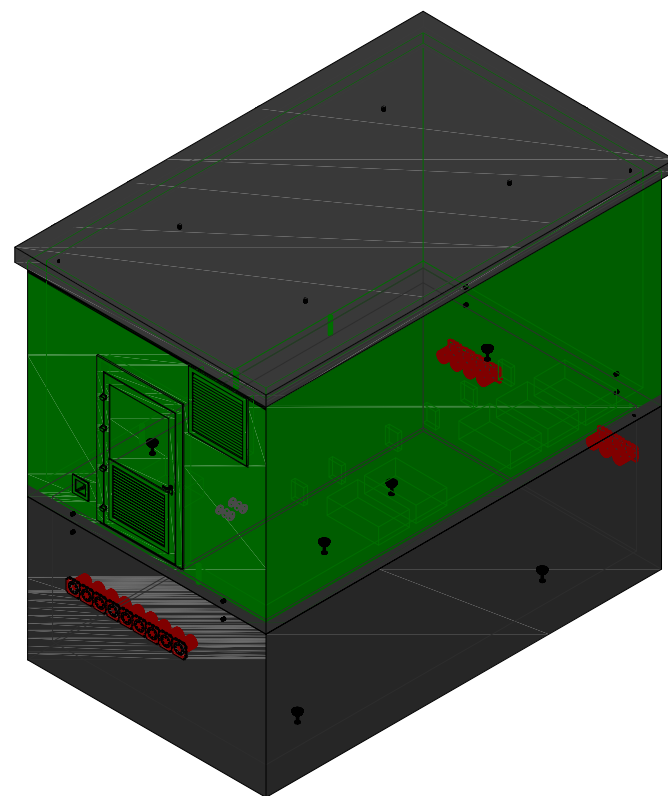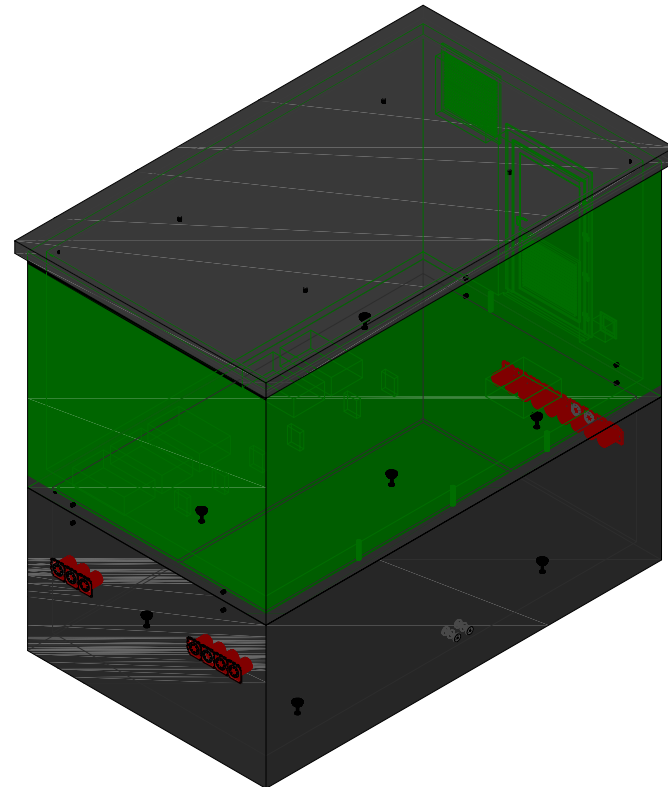


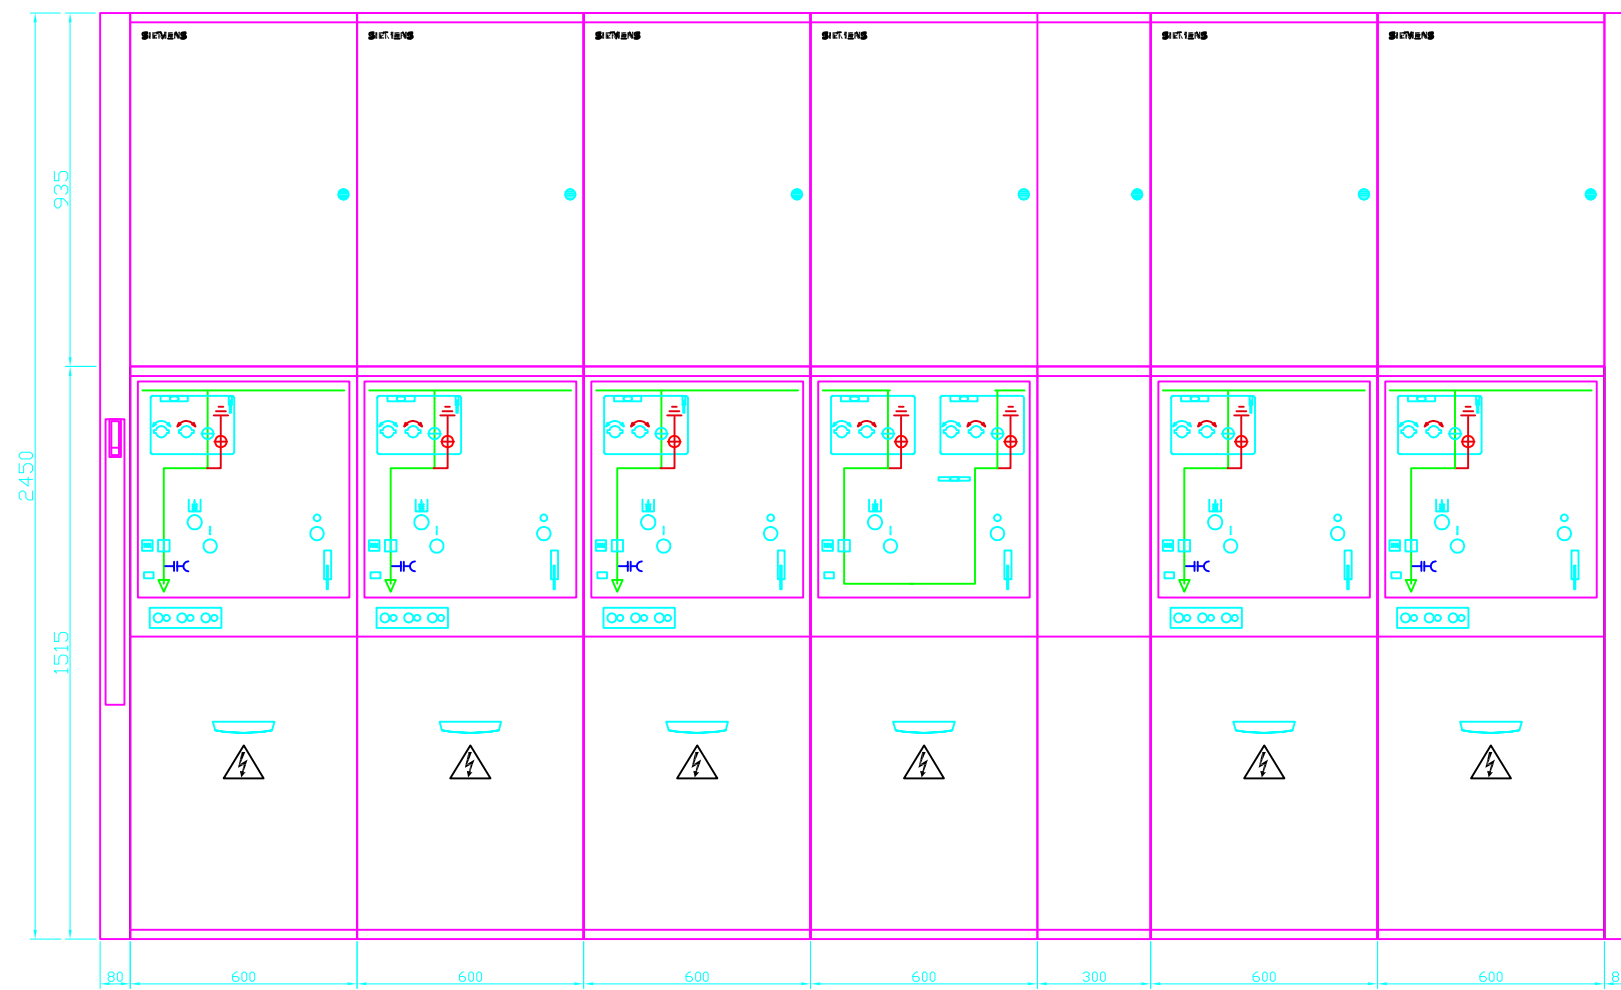


Detail bovenaanzicht transformator

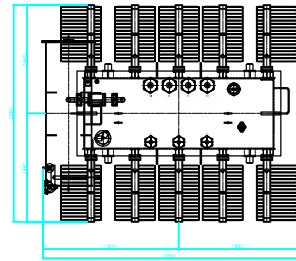




ZIJAANZICHT

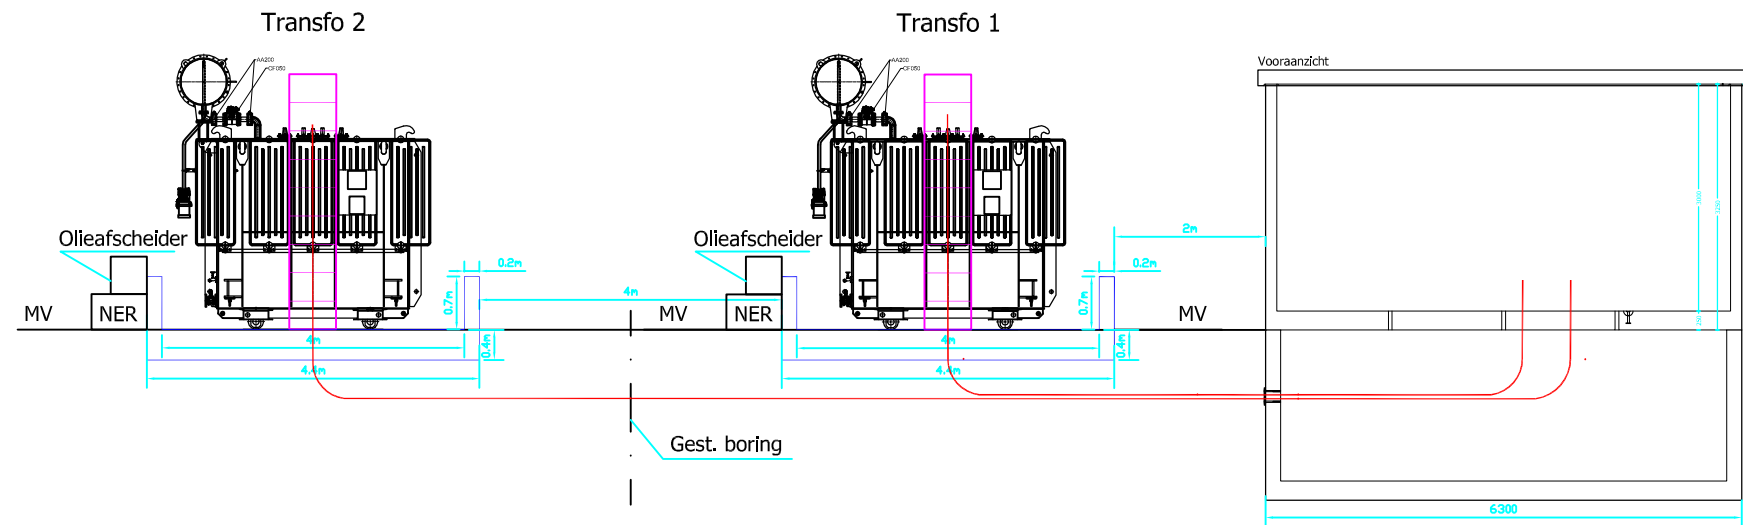

BOVENAANZICHT

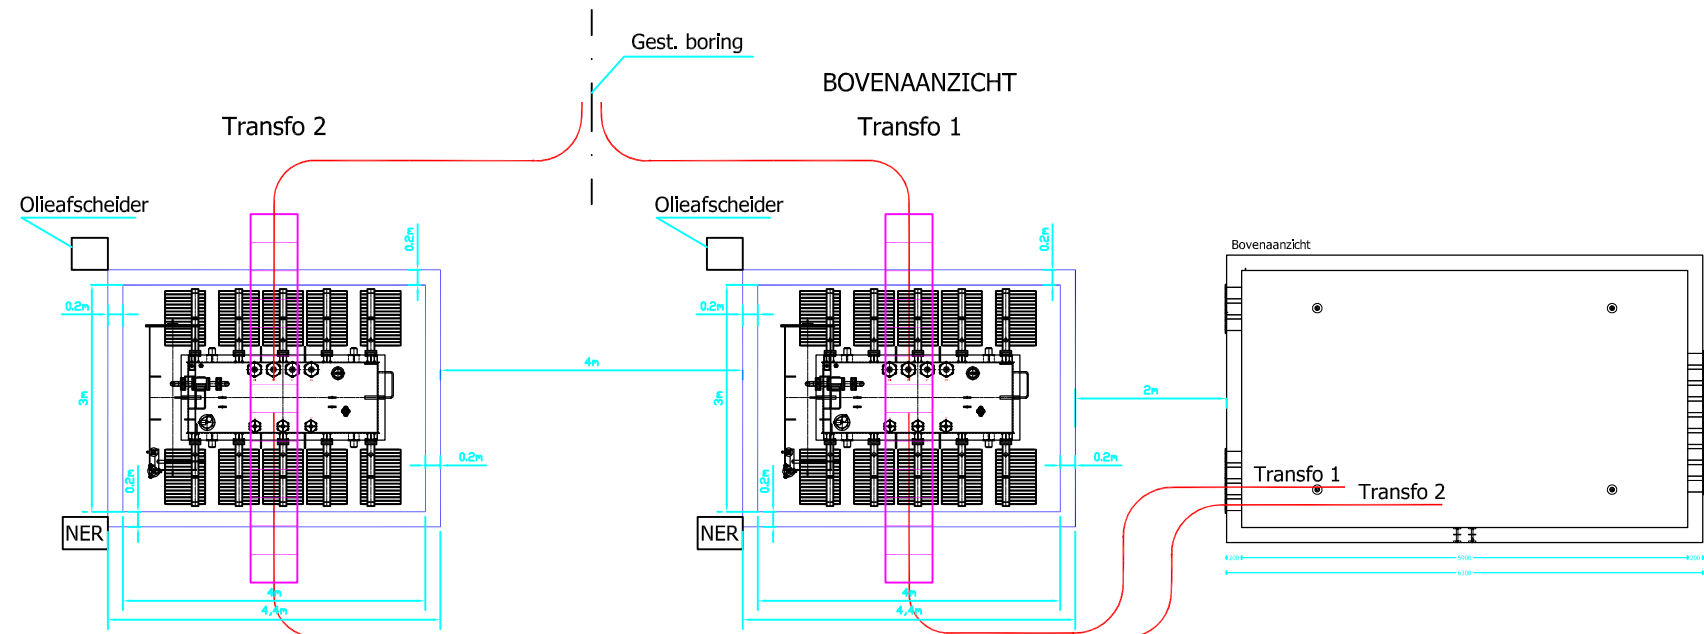



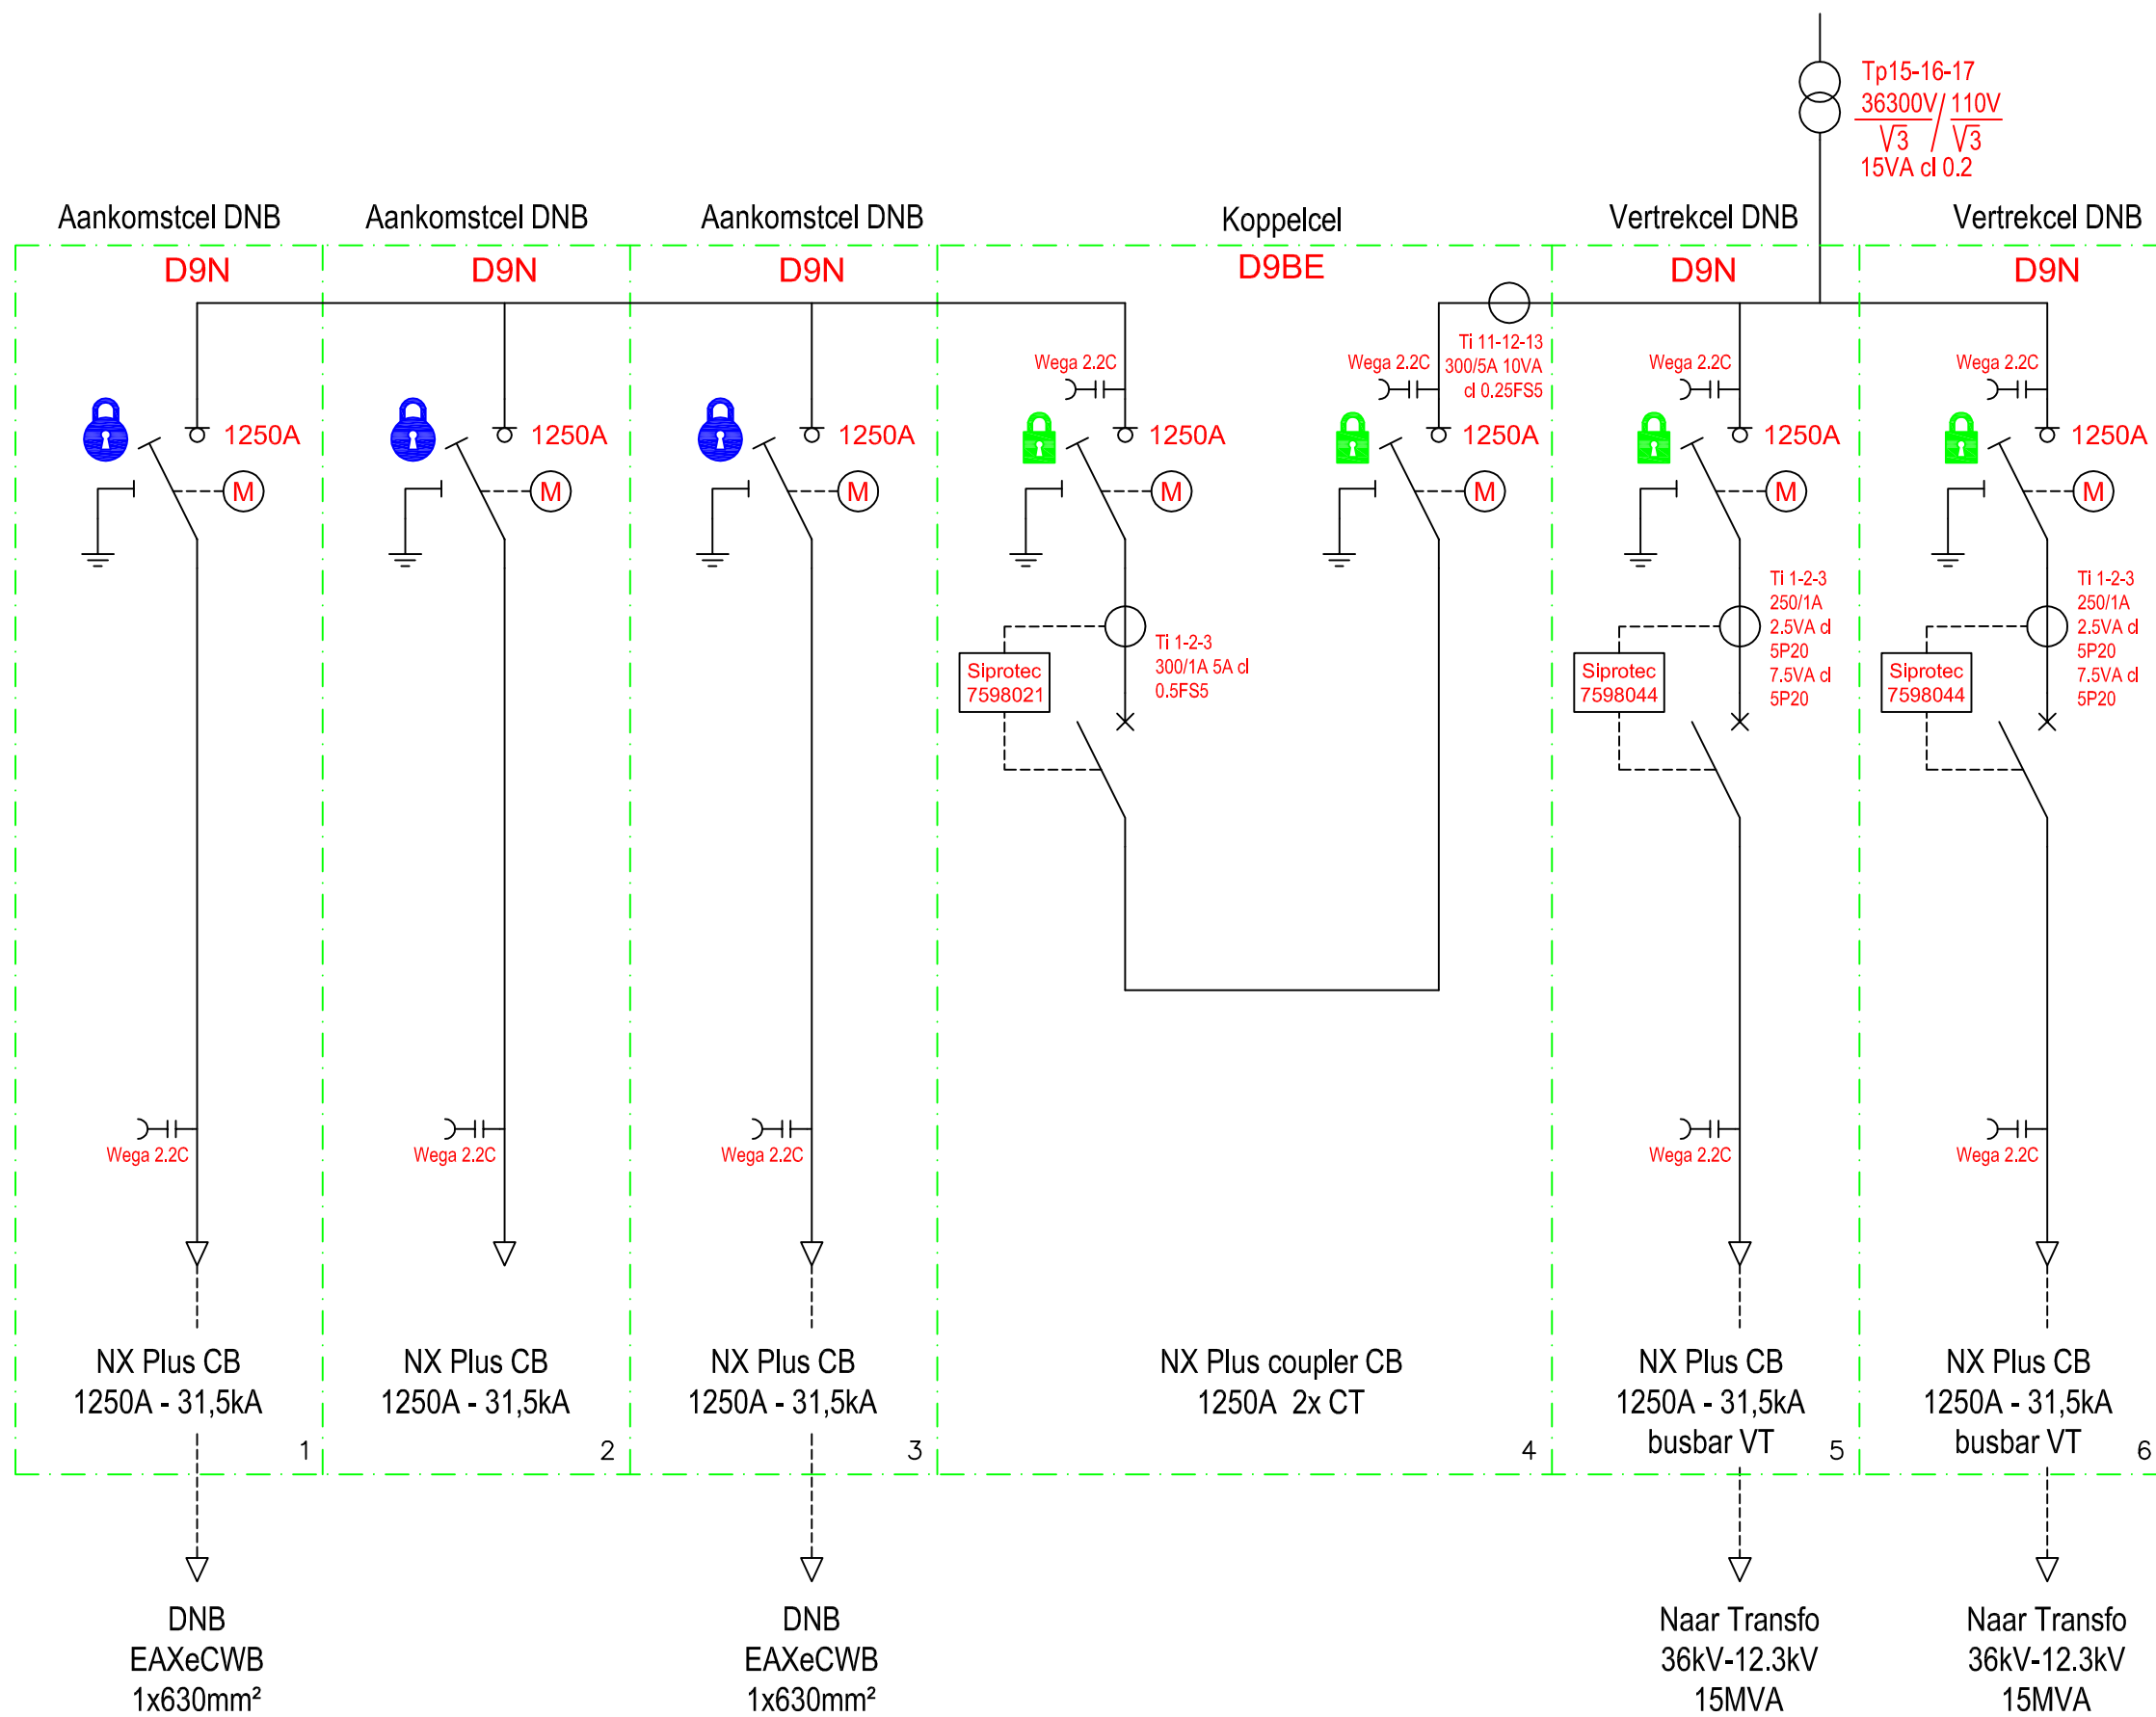


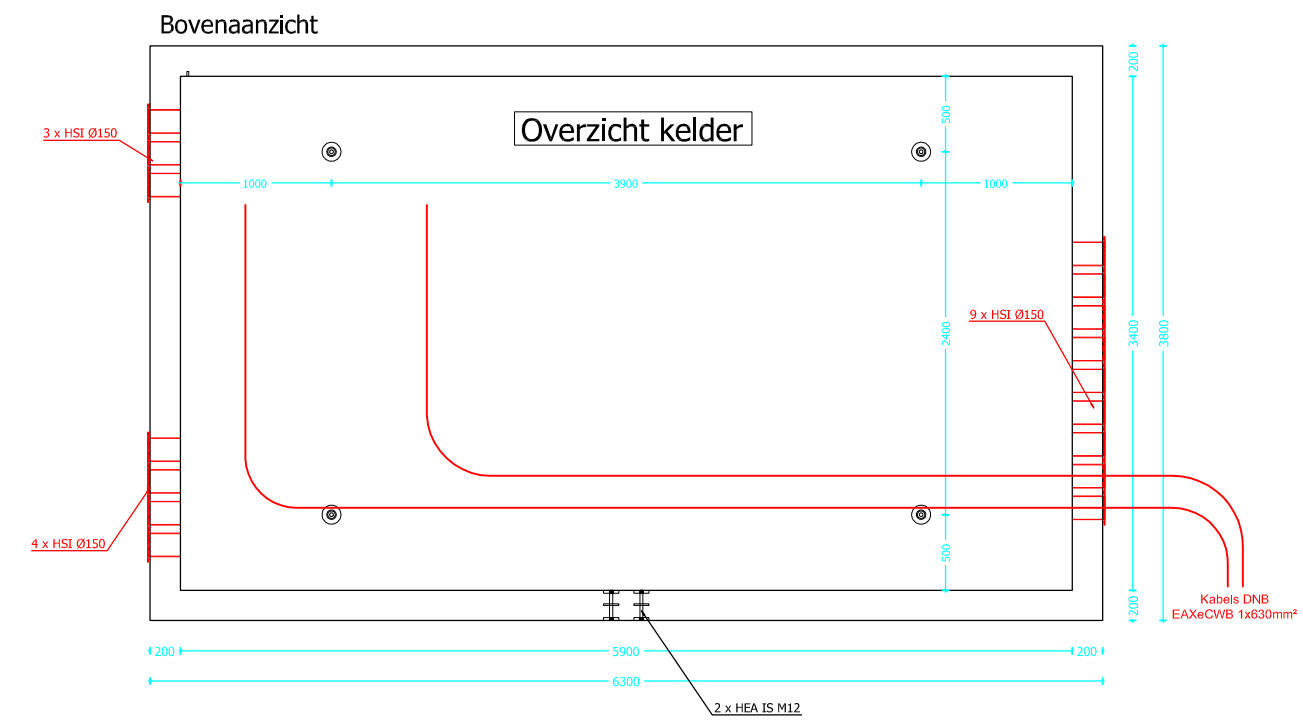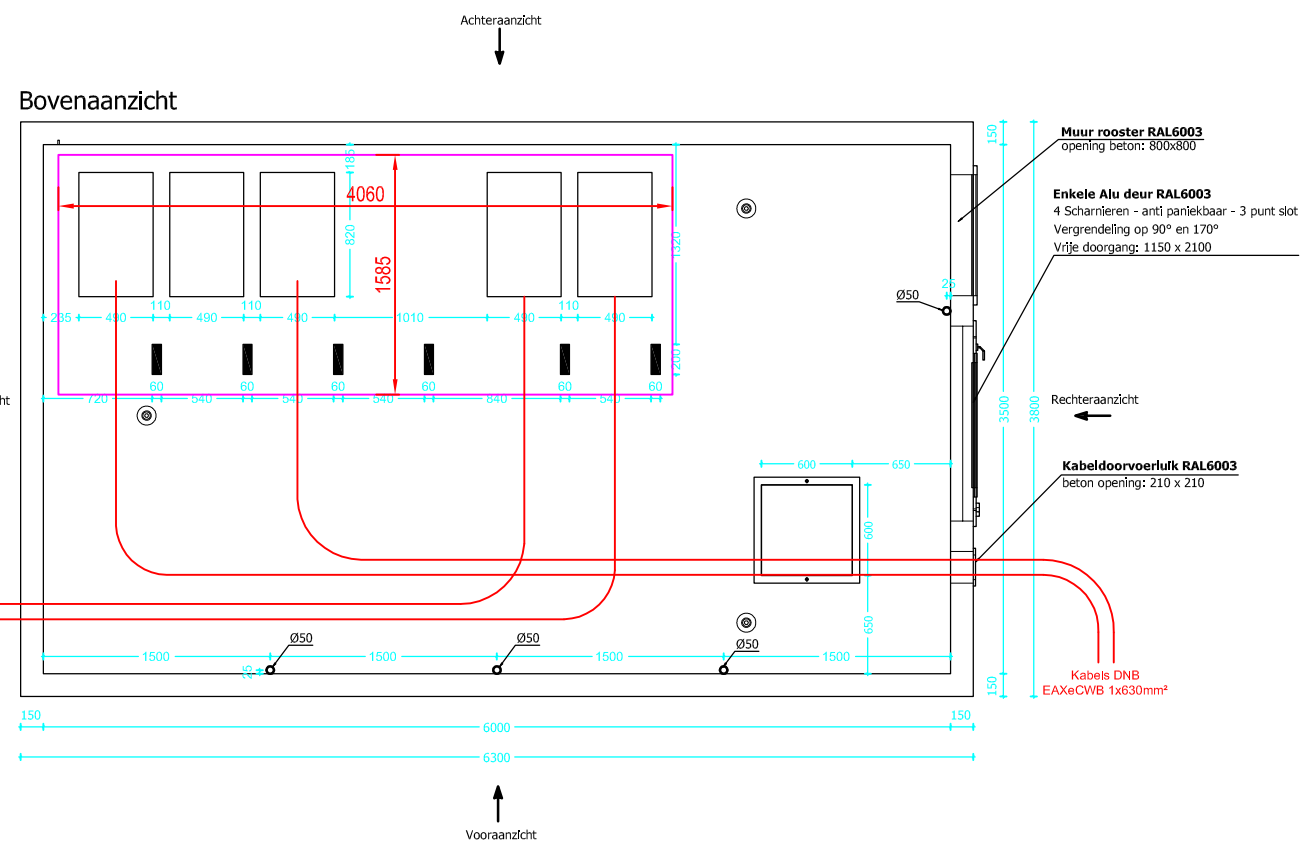




# Aux Bord cabine inkoop Type A

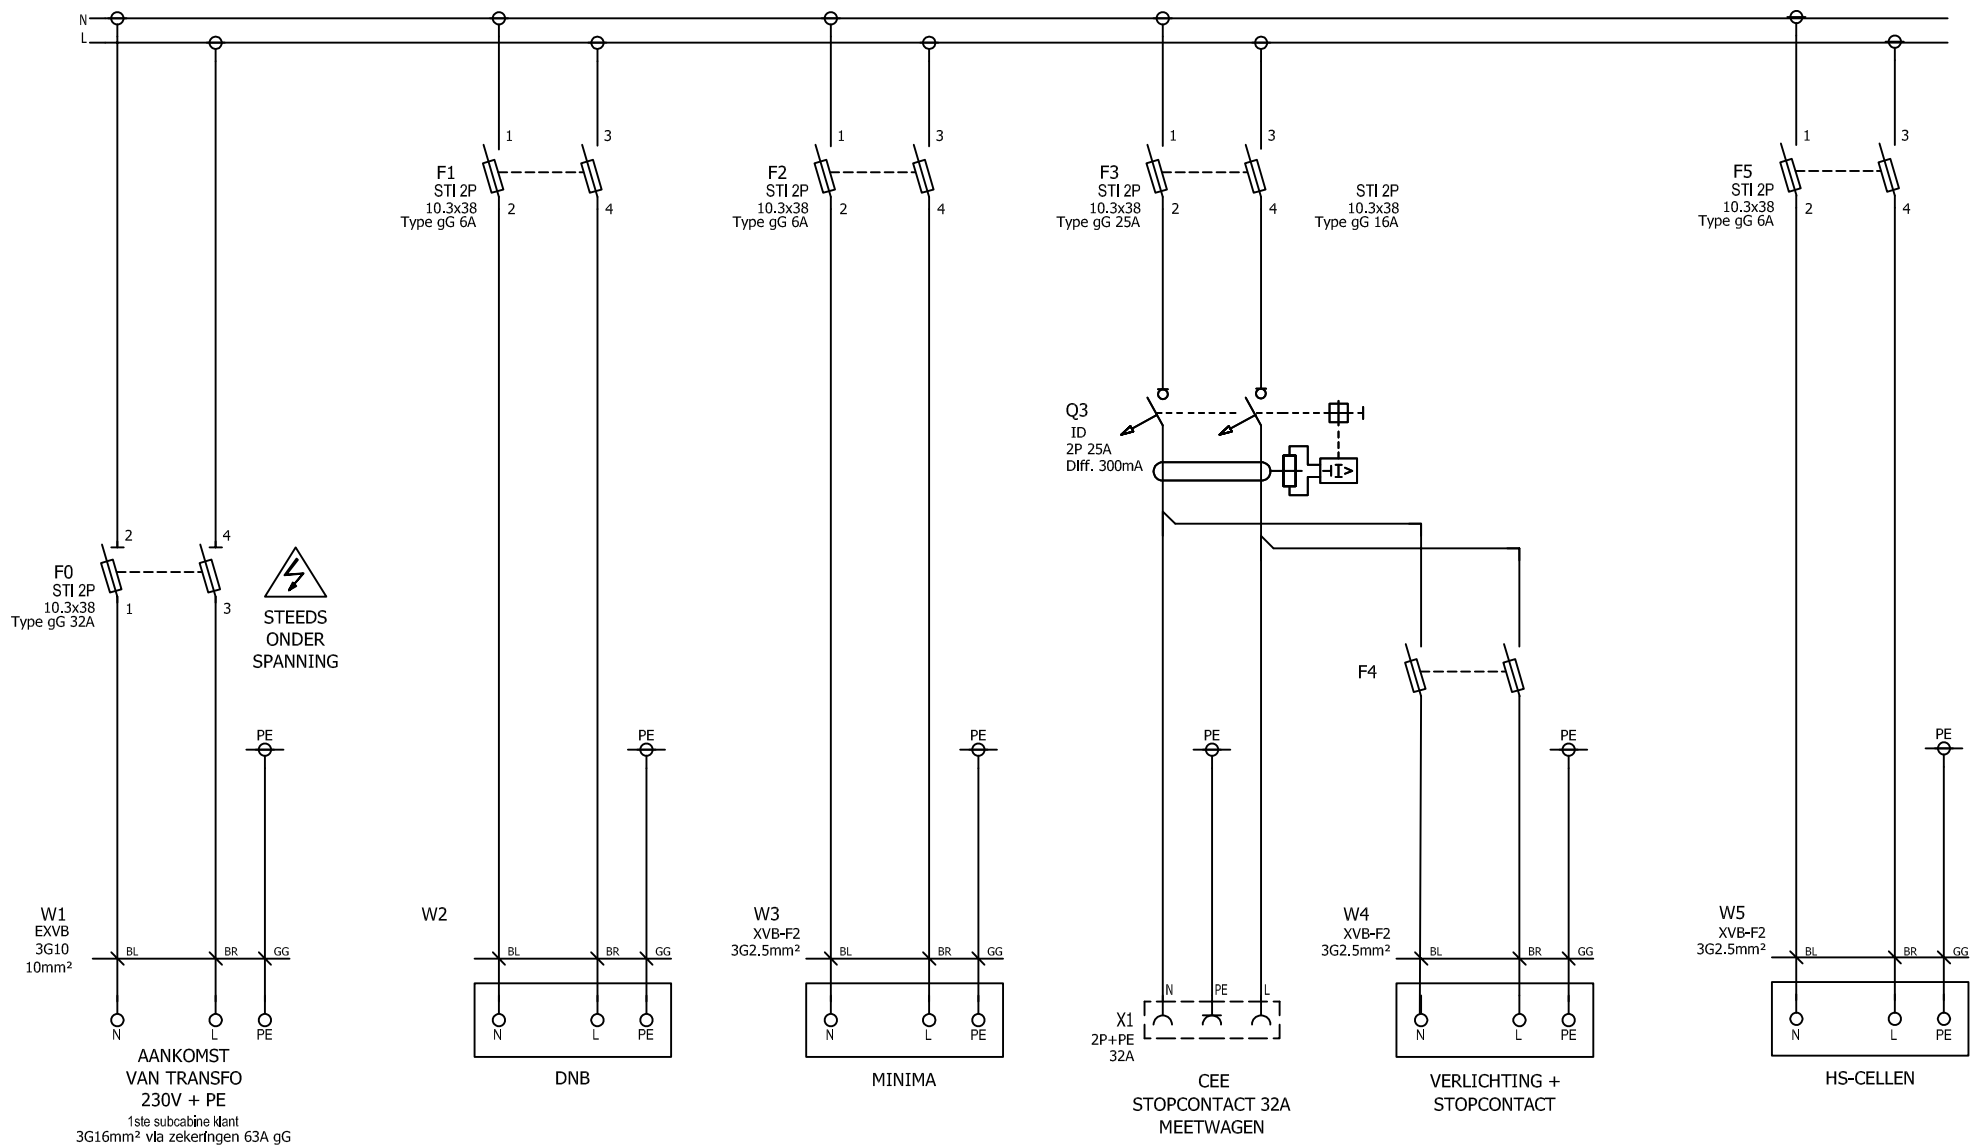

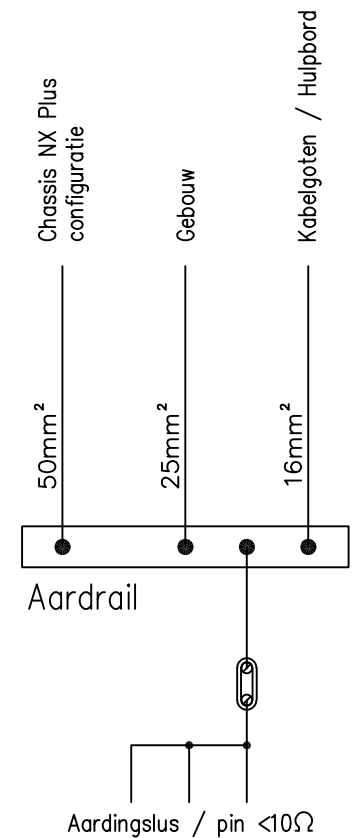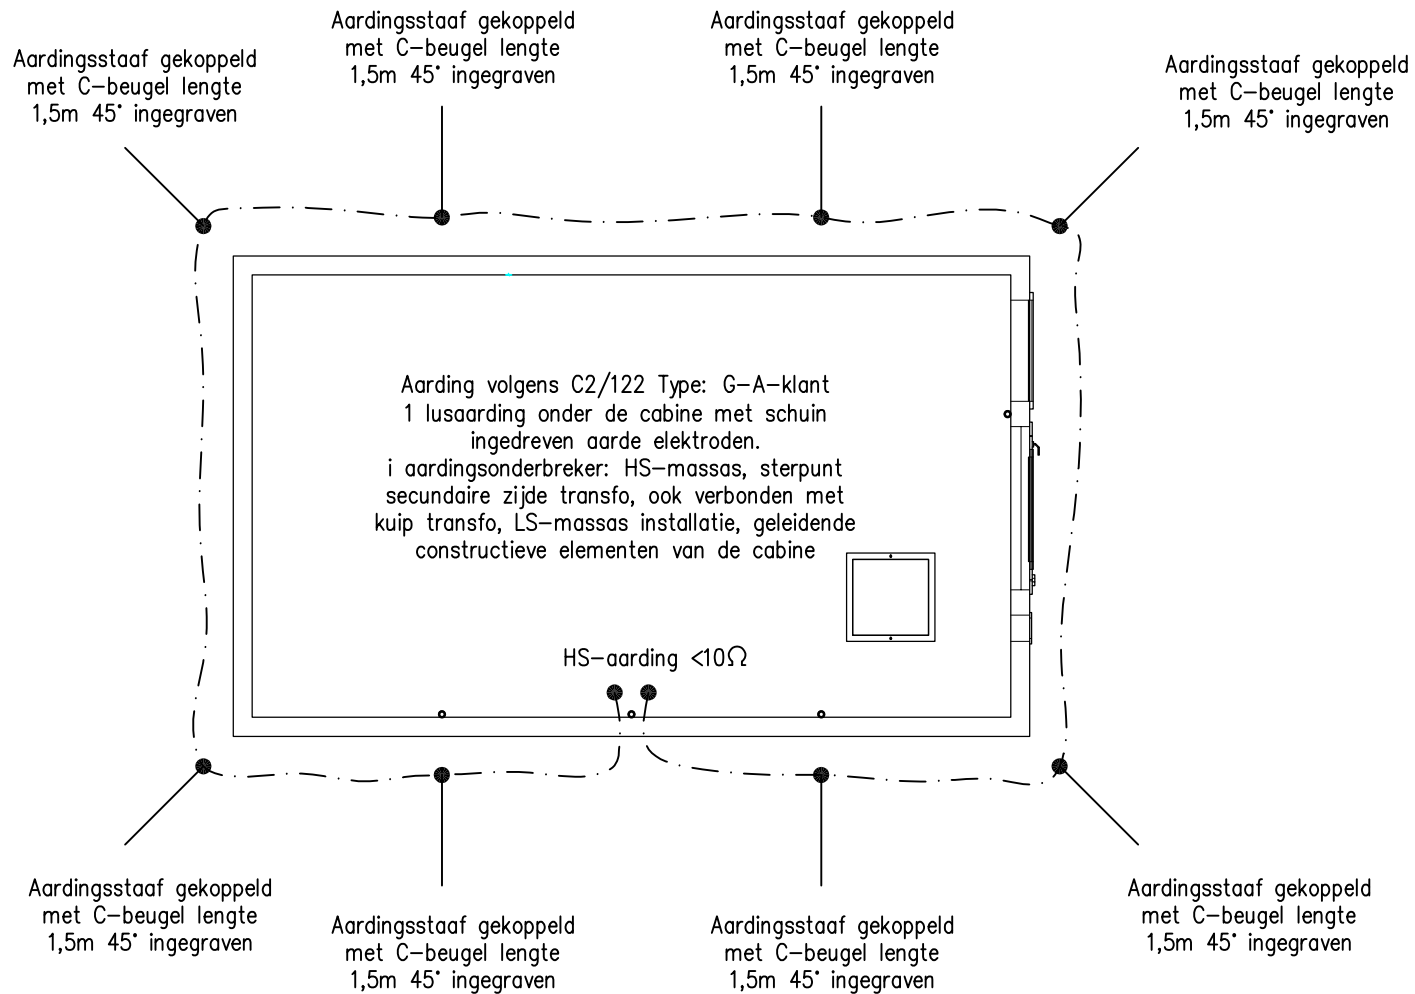

AANSLUITSCHEMA VAN DE TI'S EN TP'S (3-WATTMETERMETHODE) EN DE VERBINDINGEN MET DE METERKAST

VERBINDING TUSSEN DE FUNCTIONELE MEETEENHEID EN DE MEETGROEP

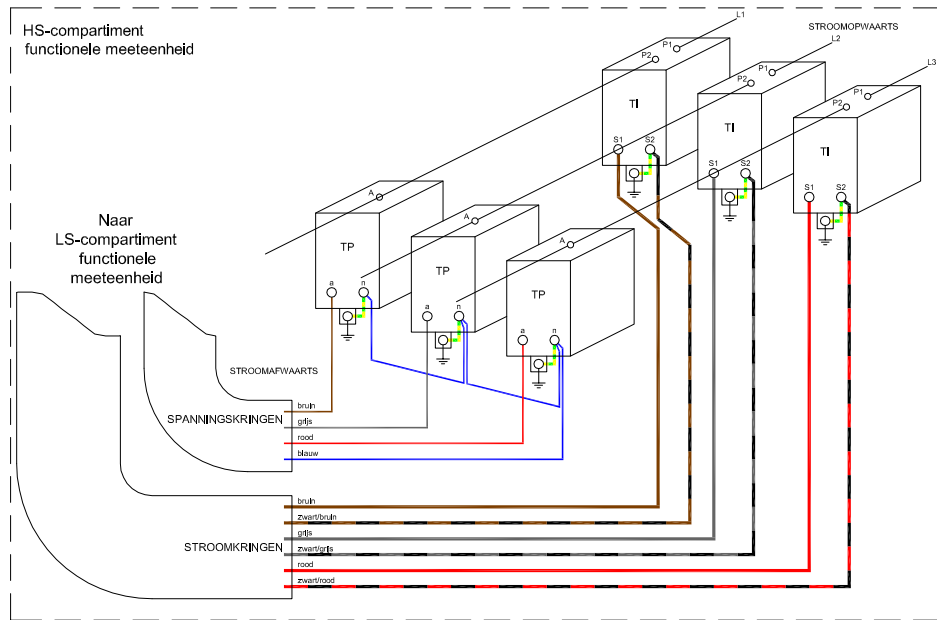

BEDRADING IN DE FUNCTIONELE MEETEENHEID

